ПЛАН ОБЪЕКТА


по адресу: Нахимовский пр.
наименование ул. (просп., бульв. и т.д.)

домовл.(вл.)_____ дом 52/27
нужное подчеркнуть

корпус_____ строение (сооружение)_____
нужное подчеркнуть

квартал № _____ _____АО г.Москвы

ПОДВАЛ 0 ЭТАЖ

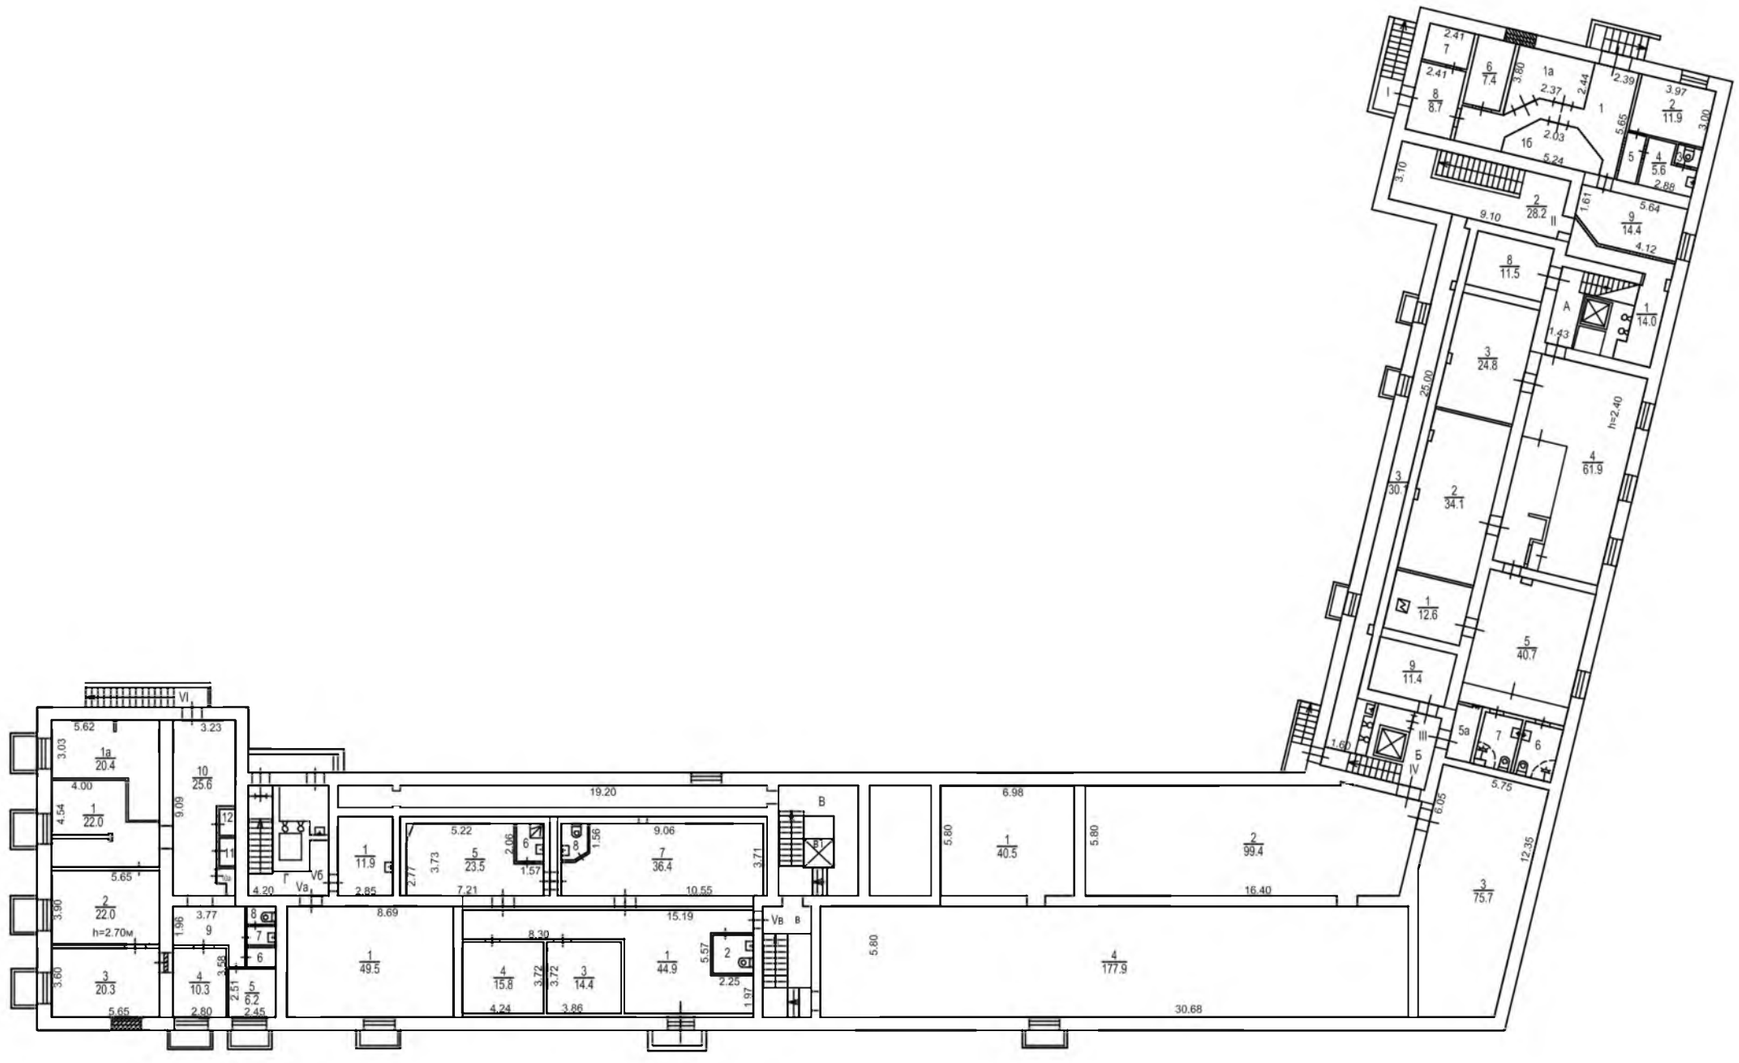

Масштаб 1:200