ГБУ МосгорБТИ
Инженерное управление

ПОЭТАЖНЫЙ ПЛАН

по адресу: (местоположению) Российская Федерация, город Москва, внутригородская территория муниципальный округ Северное Медведково, Полярная улица


домовл.(вл.) - дом 20
нужное подчеркнуть

корпус - строение (сооружение) -
нужное подчеркнуть

на часть подвал этажа помещ. (квартира) I

квартал № 3276 Северо-Восточный АО г.Москвы

ПОДВАЛ

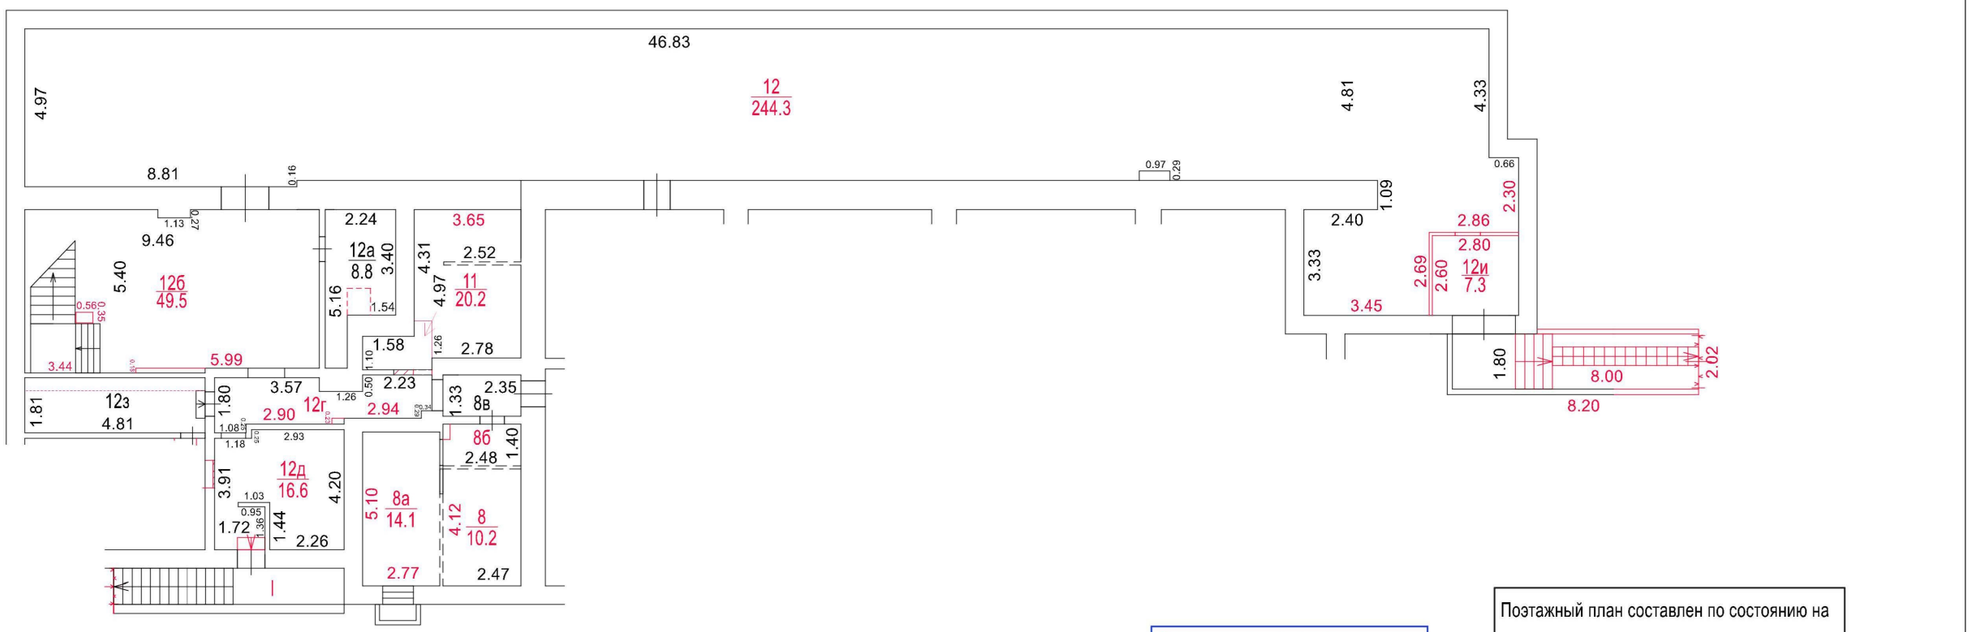

Разрешение на произведенное переоборудование и (или) перепланировку в ГБУ МосгорБТИ не предъявлено

Поэтажный план составлен по состоянию на

" 1 " августа 2025 г.

" 22 " сентября 2025 г.

ДОКУМЕНТ ПОДПИСАН ЭЛЕКТРОННОЙ ПОДПИСЬЮ

Сертификат: 0088F33A31E8237E87E74780EBBCE05B06
Владелец: **Баринов Андрей Алексеевич**
Сотрудник: **Баринов Андрей Алексеевич**
Действителен: с 17.06.2025 8:21:16 по 10.09.2026 8:21:16

Масштаб 1:200