ГБУ МосгорБТИ

Инженерное управление

ПОЭТАЖНЫЙ ПЛАН

по адресу: Симоновский Вал ул.
наименование ул. (просп., бульв. и т.д.)


домовл.(вл.)_____ дом 26
нужное подчеркнуть

корпус 4 строение (сооружение)_____
нужное подчеркнуть

на часть п этажа помещ. (квартира) I

квартал № 1351 Южный АО г.Москвы

Подвал

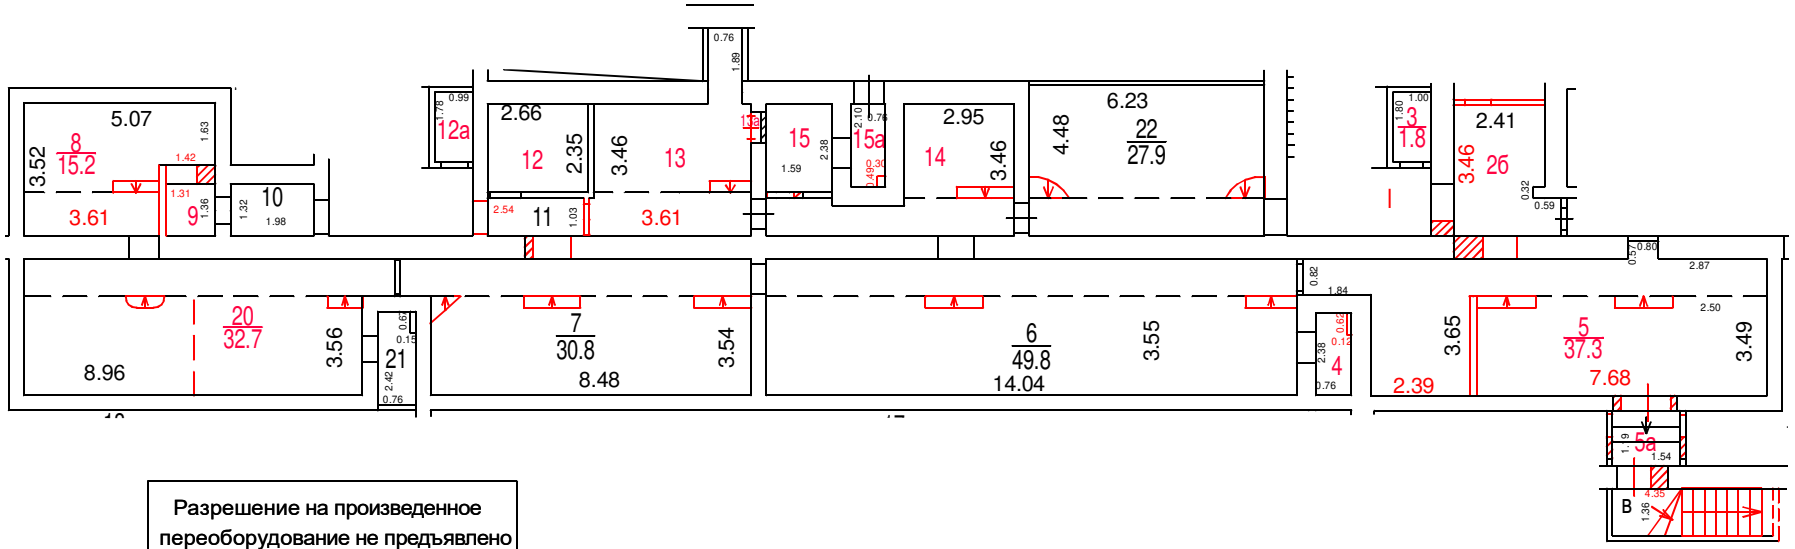

Разрешение на произведенное переоборудование не предъявлено

В кварт. пом. № I

ГБУ МосгорБТИ

" 16 " 06 2023 г.

Исполнитель Еремеева Ю.В.

Проверил Кораблева И.В.

ДОКУМЕНТ ПОДПИСАН ЭЛЕКТРОННОЙ ПОДПИСЬЮ

Сертификат: 4E2D3BF9000000037952

Владелец: Майорова Дарья Николаевна

Сотрудник: Майорова Дарья Николаевна

Действителен: с 01.11.2022 15:01:07 по 01.11.2023 15:11:07

Поэтажный план составлен по состоянию на

" 16 " 06 2023 г.

Поэтажный план сформирован

" 16 " 06 2023 г.

Масштаб 1:200