ГБУ МосгорБТИ
Инженерное управление

ПОЭТАЖНЫЙ ПЛАН

по адресу: Ленинградский просп.
наименование ул. (просп., бульв. и т.д.)

домовл.(вл.) --- дом 77
нужное подчеркнуть


корпус 3 строение (сооружение) ---
нужное подчеркнуть

на часть подвал этажа помещ. (квартира) I

квартал № 2178 Северный АО г.Москвы

12711

ПОДВАЛ

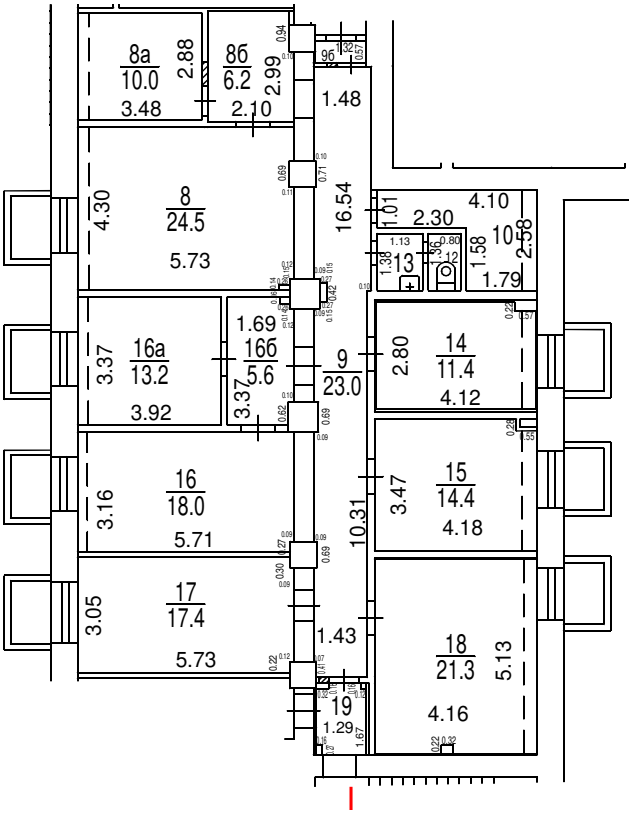

Масштаб 1:200

Поэтажный план составлен по состоянию на

" 15 " октября 2021 г.

" 20 " июля 2022 г.

ДОКУМЕНТ ПОДПИСАН ЭЛЕКТРОННОЙ ПОДПИСЬЮ

Сертификат: 00B150F25955E29F3B507176EF333D44A3
Владелец: ГОСУДАРСТВЕННОЕ БЮДЖЕТНОЕ УЧРЕЖДЕНИЕ ГОРОДА МОСКВЫ МОСКОВСКОЕ ГОРОДСКОЕ БЮРО ТЕХНИЧЕСКОЙ ИНВЕНТАРИЗАЦИИ
Сотрудник: Гавиловская Нина Дмитриевна
Действителен: с 25.04.2022 15:47:00 по 19.07.2023 15:47:00