ГБУ МосгорБТИ
Управление
централизованных работ

ПОЭТАЖНЫЙ ПЛАН

по адресу: Сиреневый бульвар
наименование ул. (просп., бульв. и т.д.)

домовл.(вл.) --- дом 60
нужное подчеркнуть


корпус _____ строение (сооружение) _____
нужное подчеркнуть

на часть подвал этажа помещ. (квартира) I

квартал № 1696 Восточный АО г.Москвы

23792

ПОДВАЛ

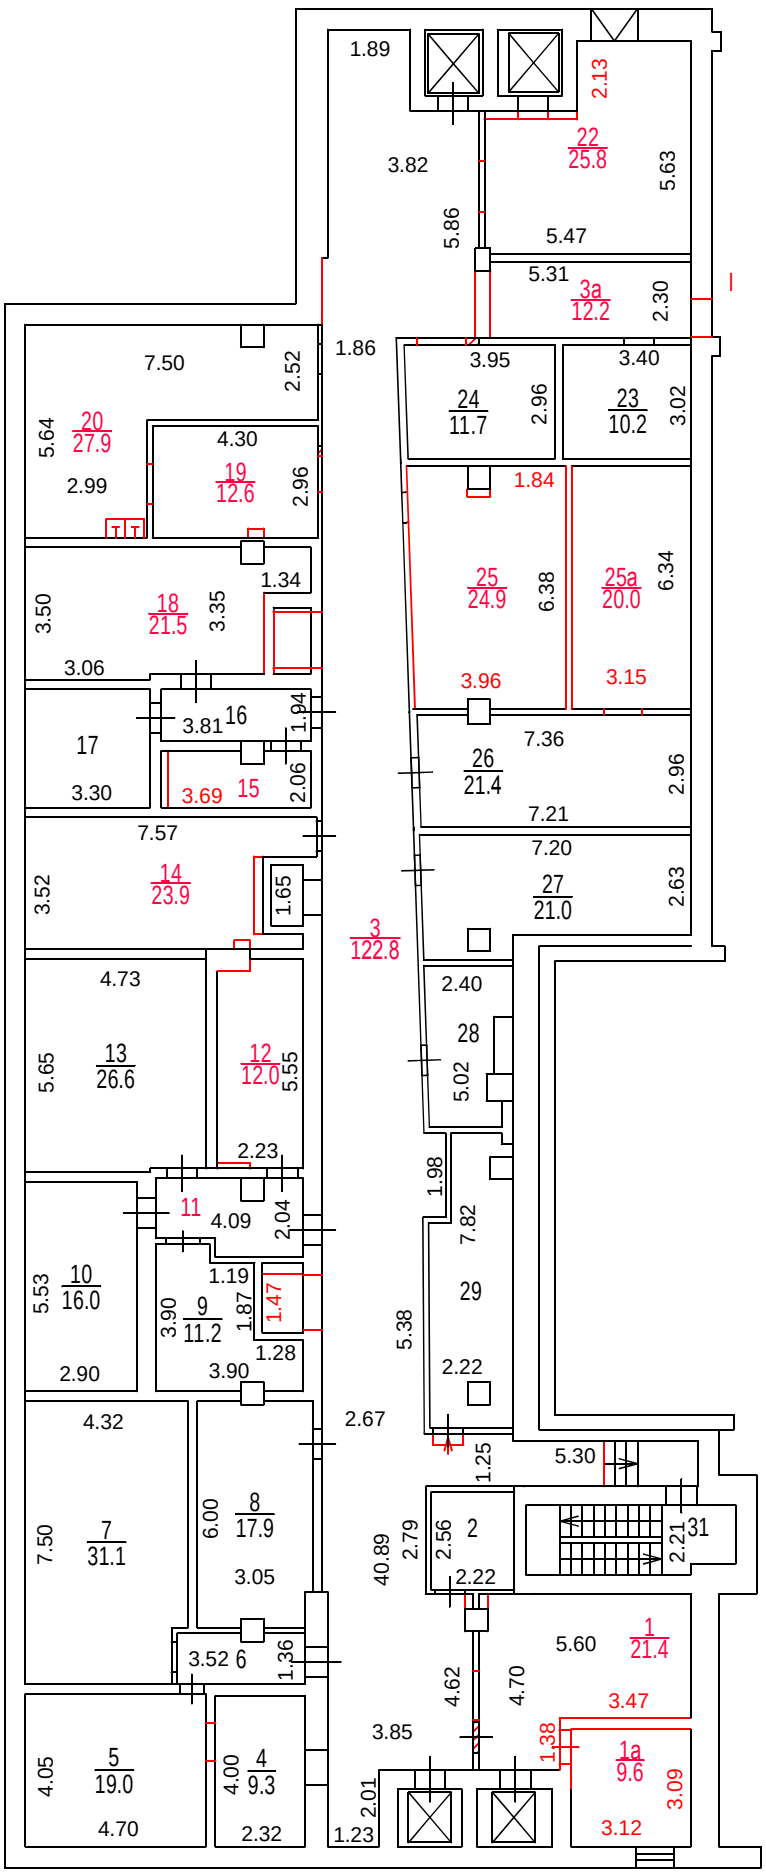

Разрешение на произведенное переоборудование не предъявлено

В кварт. пом. № I

ГБУ МосгорБТИ

" 12 " 02 2021 г.

Исполнитель Волкова К.И.

Проверил Кузнецова Е.В.

Поэтажный план составлен по состоянию на

" 12 " 02 2021 г.

04.03.2021

Масштаб 1:200