ПОЭТАЖНЫЙ ПЛАН

по адресу: Новозаводская ул.
(наименование ул. (просп., бульв. и т.д.))

домовл.(вл.) --- дом 25
(нужное подчеркнуть)


корпус 4 строение (сооружение)
(нужное подчеркнуть)

на часть 1 этажа помещ. (квартира) I

квартал № 907 Западный АО г.Москвы

1 ЭТАЖ

№4	Управление централизованных работ ГБУ МосгорБТИ

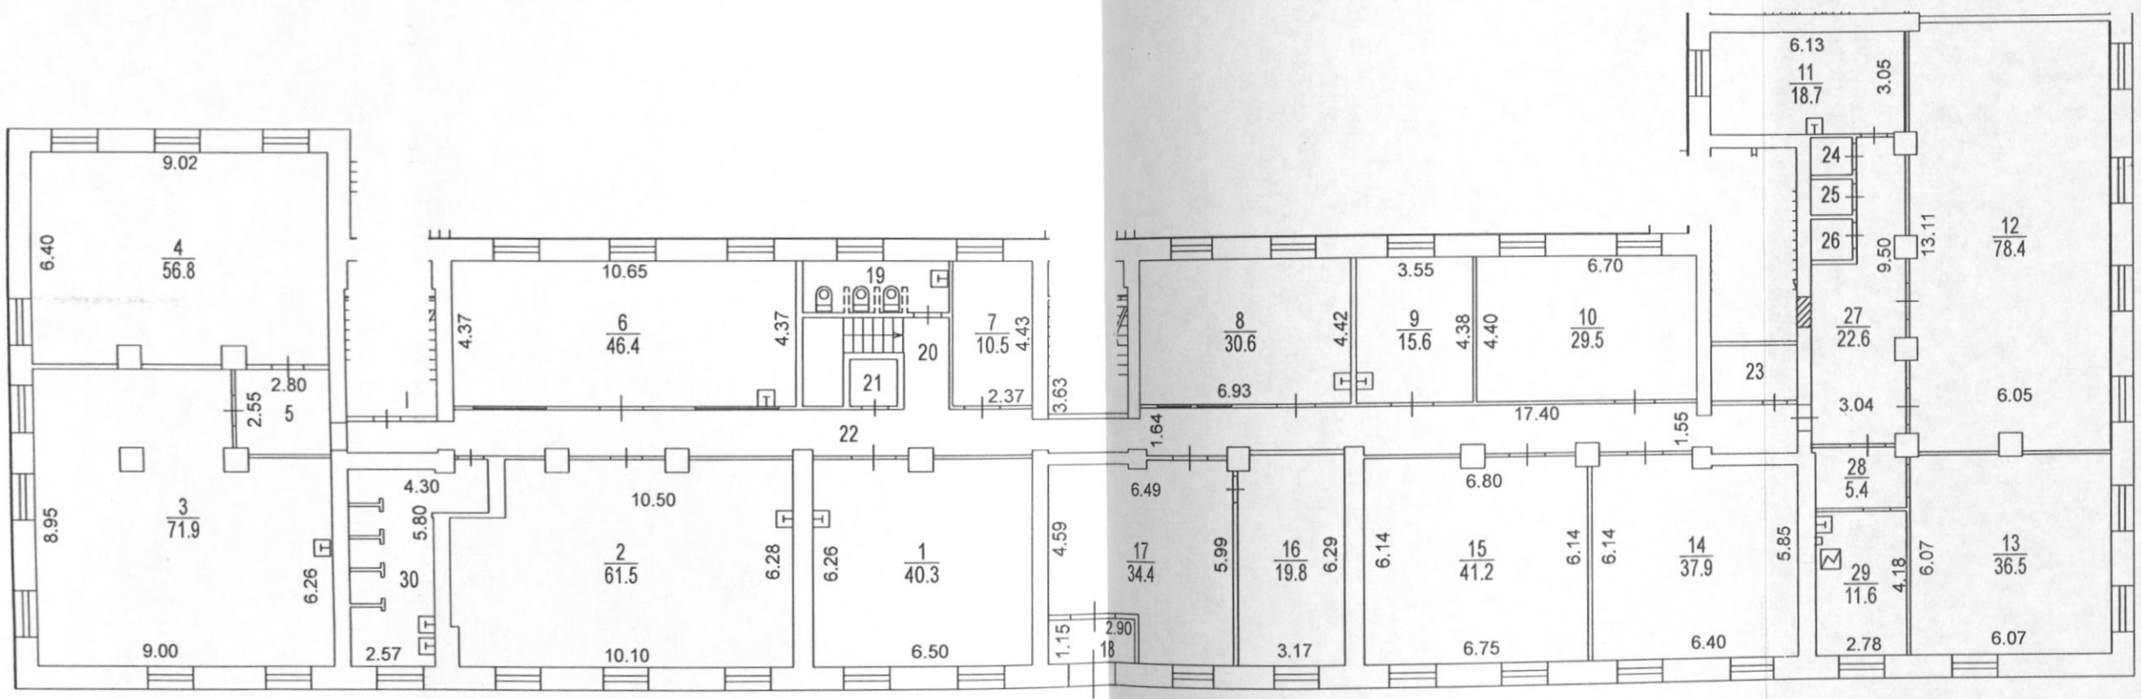

Разрешение на произведенное переоборудование
В кварт./пом. № I
Территориальному бюро технической инвентаризации не предъявлено
«23» 06 2006 г.
Исполнитель Христофоров В.А.
Проверил Морев М.О.

Поэтажный план составлен по состоянию на
"23" 06 2006 г.
П/план снял Христофоров В.А.
Проверил Морев М.О.
"06" 07 2018 г.

Масштаб 1:200