ПОЭТАЖНЫЙ ПЛАН

по адресу: Российская Федерация, город Москва
наименование (субъект, город, округ, улица и т.п.)
внутригородская территория
наименование (субъект, город, округ, улица и т.п.)
муниципальный округ Беговой
наименование (субъект, город, округ, улица и т.п.)
Ленинградский проспект
наименование (субъект, город, округ, улица и т.п.)

домовл.(вл.) --- дом 5
нужное подчеркнуть


корпус --- строение (сооружение) 3
нужное подчеркнуть

на часть подв. этажа помещ. (квартира) I

квартал № 2132 Северный АО г.Москвы

№ 4 ГБУ МосгорБТИ Инженерное управление

ПОДВАЛ

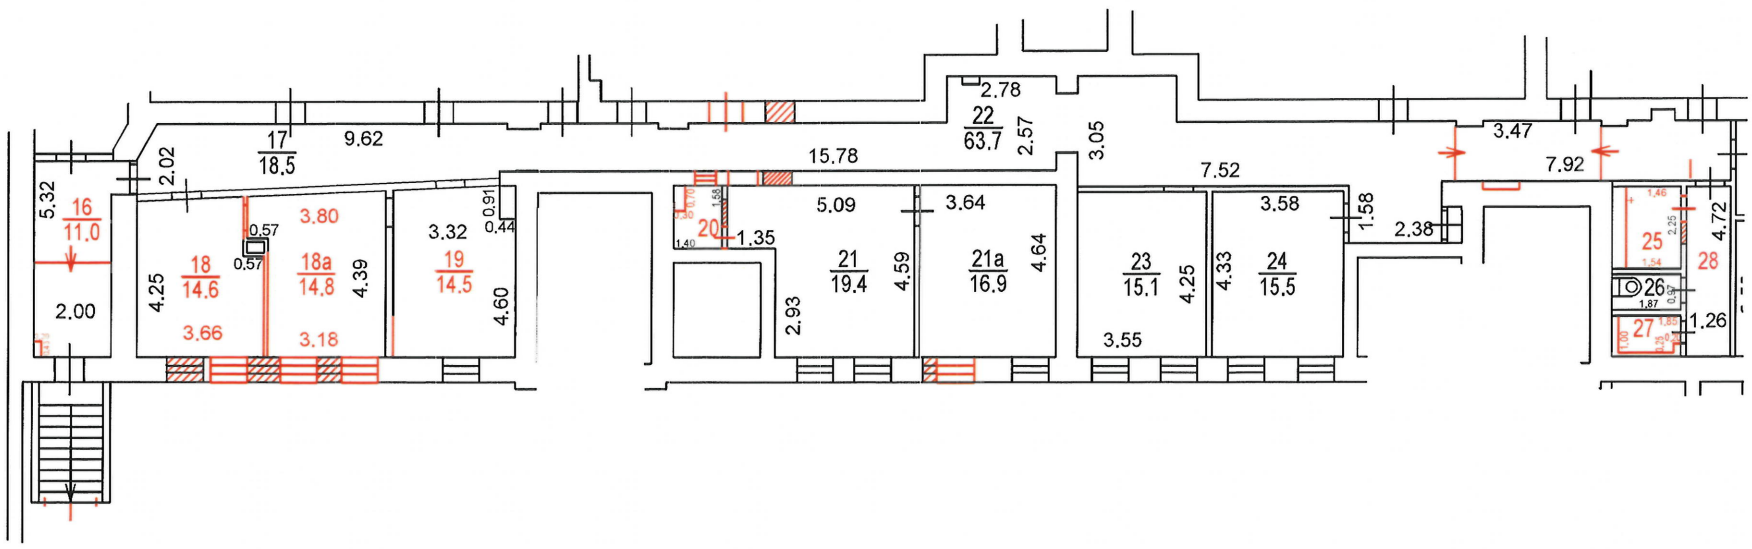

Разрешение на произведенное переоборудование не предъявлено
В кварт. пом. № I
ГБУ МосгорБТИ
" 09 " 03 2023 г.
Исполнитель Кирьянов А.А.
Проверил Попова В.И.

Масштаб 1:200

ПОЭТАЖНЫЙ ПЛАН

по адресу: Российская Федерация, город Москва
наименование (субъект, город, округ, улица и т.п.)
внутригородская территория
наименование (субъект, город, округ, улица и т.п.)
муниципальный округ Беговой
наименование (субъект, город, округ, улица и т.п.)
Ленинградский проспект
наименование (субъект, город, округ, улица и т.п.)


домовл.(вл.) --- дом 5
нужное подчеркнуть

корпус --- строение (сооружение) 3
нужное подчеркнуть

на часть цок. этажа помещ. (квартира) I

квартал № 2132 Северный АО г.Москвы

ЦОКОЛЬНЫЙ ЭТАЖ

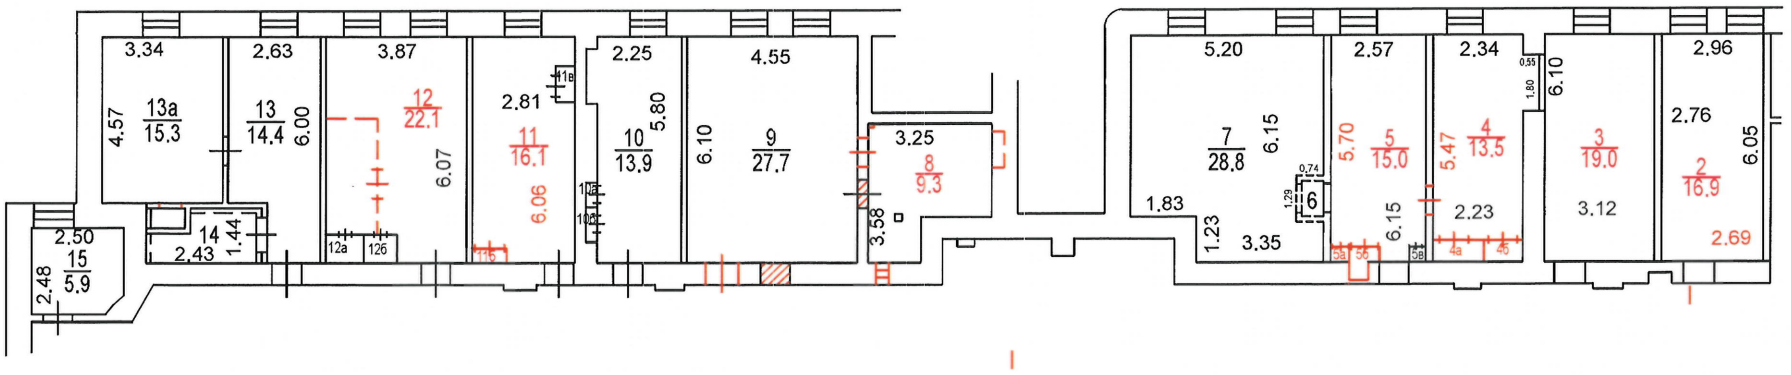

Разрешение на произведенное переоборудование не предъявлено
В кварт. пом. № I
ГБУ МосгорБТИ
" 09 " 03 2023 г.
Исполнитель Кирьянов А.А.
Проверил Попова В.И.

Поэтажный план составлен по состоянию на
"09" 03 2023 г.
"11" 10 2023 г.

Масштаб 1:200