ГБУ МосгорБТИ
Инженерное управление

ПОЭТАЖНЫЙ ПЛАН

по адресу: (местоположению) Российская Федерация, город Москва, внутригородская территория муниципальный округ Люблино, Кубанская улица


домовл.(вл.) - дом 25
нужное подчеркнуть

корпус - строение (сооружение) -
нужное подчеркнуть

на часть подвал этажа помещ. (квартира) VI

квартал № 2078 Юго-Восточный АО г.Москвы

ПОДВАЛ

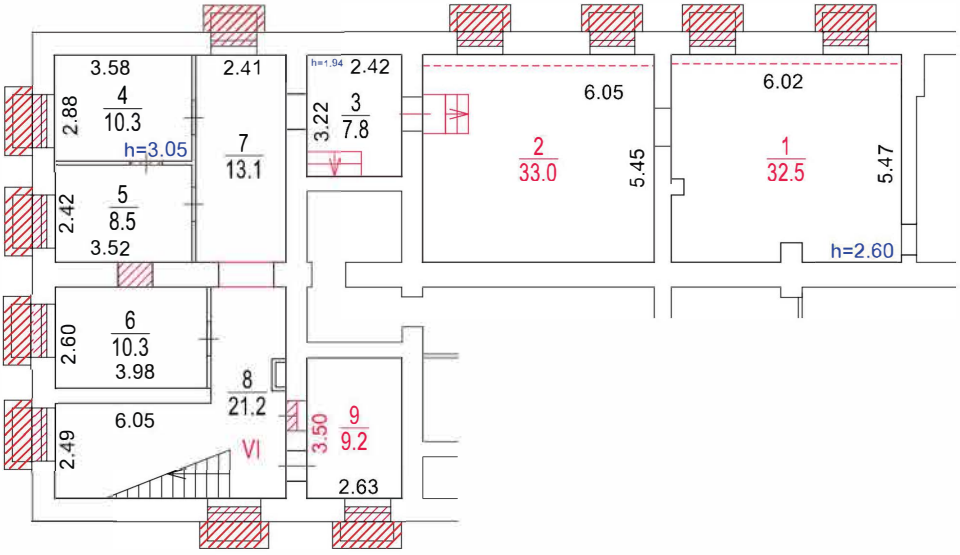

Разрешение на произведенное переоборудование и (или) перепланировку в ГБУ МосгорБТИ не предъявлено

Поэтажный план составлен по состоянию на

"__10__" _____марта_____ 2025__ г.

"__31__" _____марта_____ 2025__ г.

Масштаб 1:200

ГБУ МосгорБТИ
Инженерное управление

ПОЭТАЖНЫЙ ПЛАН

по адресу: (местоположению) Российская Федерация, город Москва, внутригородская территория муниципальный округ Люблино, Кубанская улица


домовл.(вл.)_____-_____ дом__25_____
нужное подчеркнуть

корпус__-__ строение (сооружение)__-__
нужное подчеркнуть

на часть__1__ этажа помещ. (квартира)__I__

квартал № __2078__ Юго-Восточный АО г.Москвы

1 ЭТАЖ

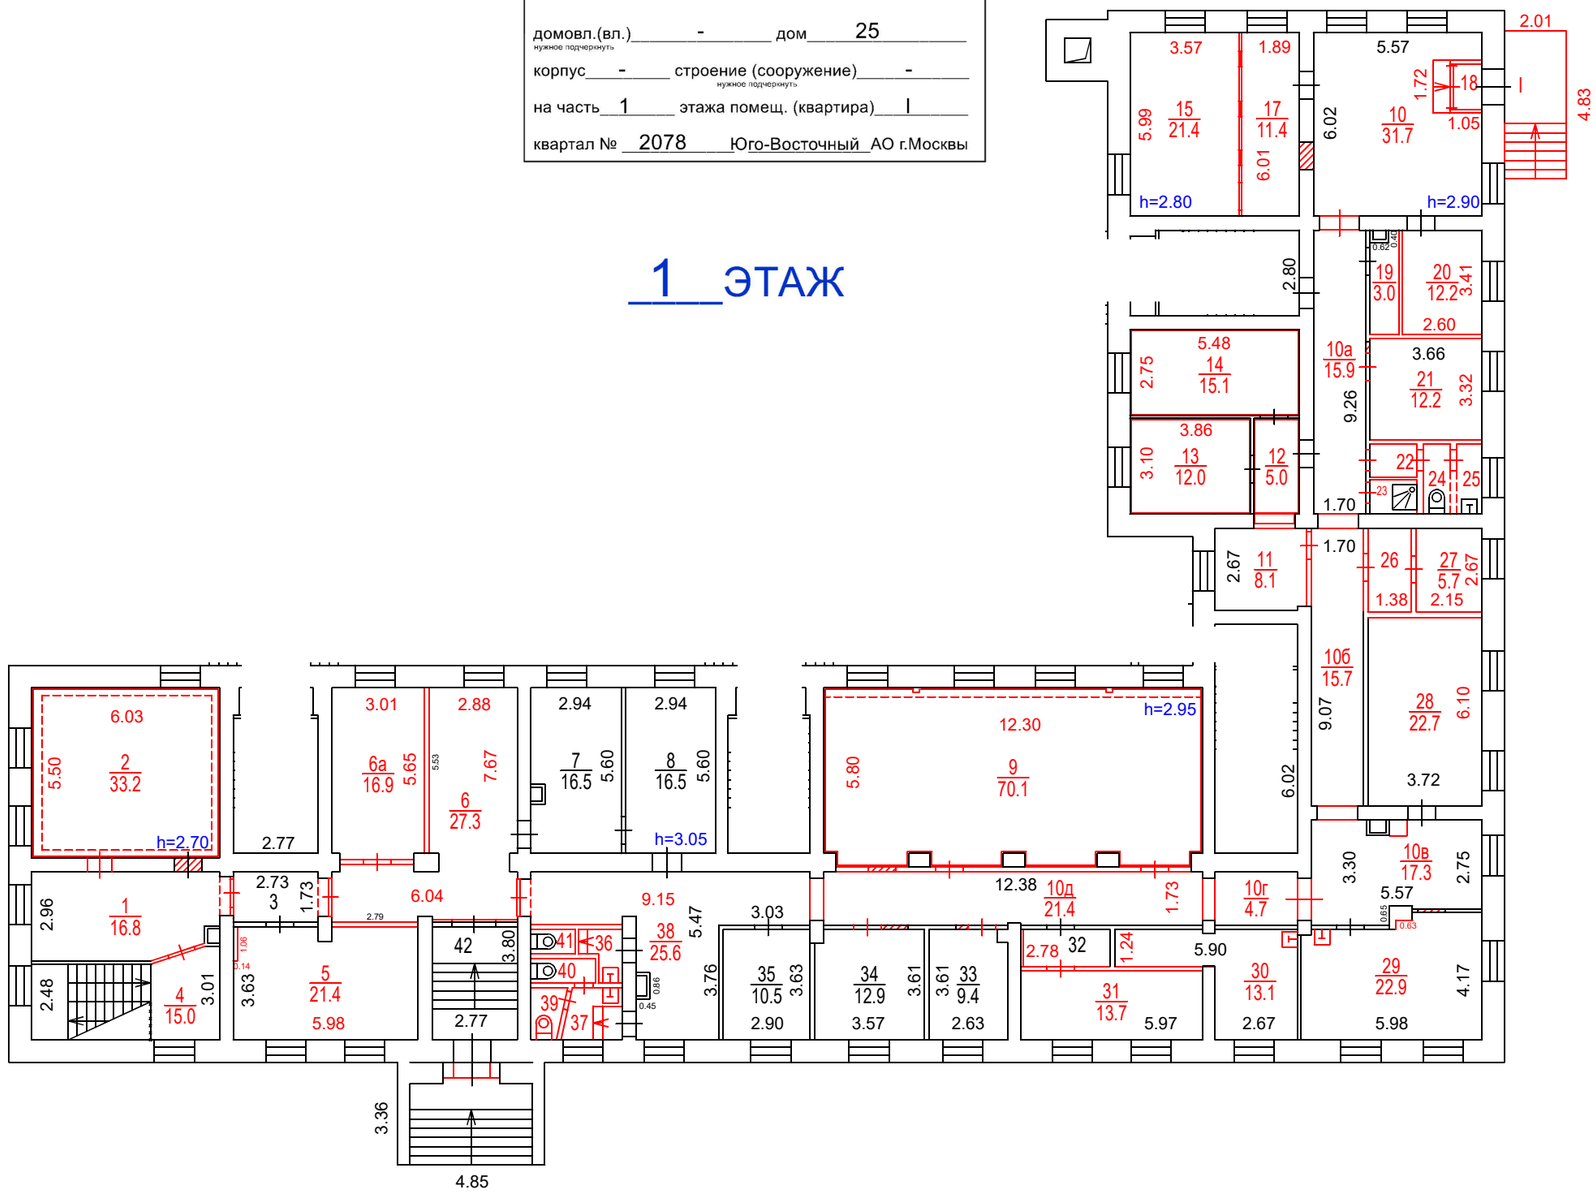

ДОКУМЕНТ ПОДПИСАН ЭЛЕКТРОННОЙ ПОДПИСЬЮ

Сертификат: 00C09FE6154F16491C989A31C6D3176015
Владелец: **Костикова Алла Владимировна**
Сотрудник: **Костикова Алла Владимировна**
Действителен: с 29.10.2024 14:37:16 по 22.01.2026 14:37:16

Разрешение на произведенное переоборудование и (или) перепланировку в ГБУ МосгорБТИ не предъявлено

Поэтажный план составлен по состоянию на

"__10__" _____марта_____ 2025__ г.

"__31__" _____марта_____ 2025__ г.

Масштаб 1:200