ГБУ МосгорБТИ
Инженерное управление

ПОЭТАЖНЫЙ ПЛАН

по адресу: город Москва, улица Павла Андреева
наименование ул. (просп., бульв. и т.д.)

домовл.(вл.) --- дом 28
нужное подчеркнуть


корпус 5 строение (сооружение) ---
нужное подчеркнуть

на часть подвала этажа помещ. (квартира) II-III, IV

квартал № 1276 Центральный АО г.Москвы

685

ПОДВАЛ

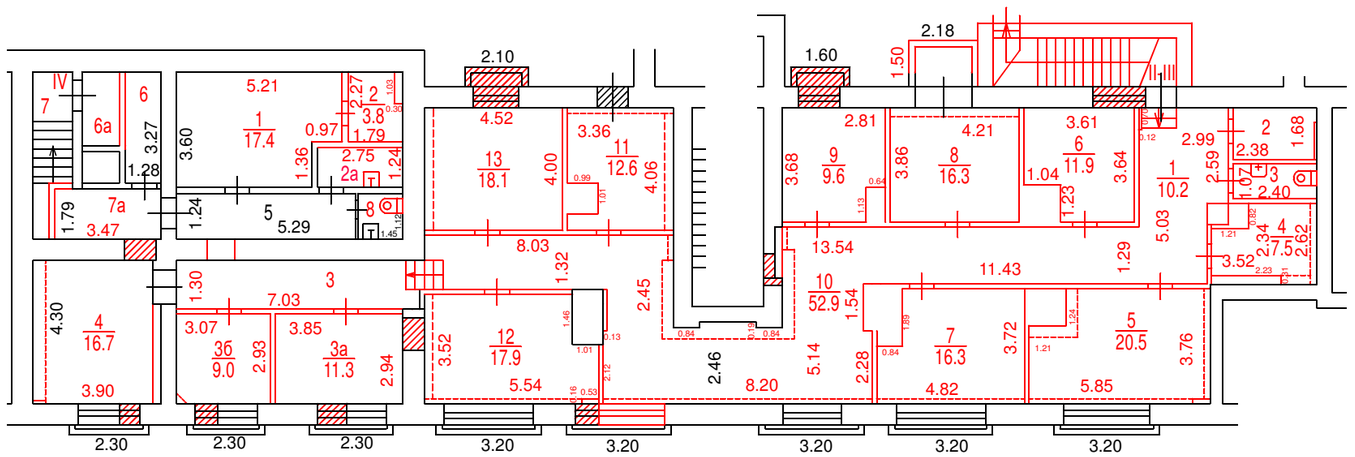

Масштаб 1:200

Согласование
на фасадные работы не предъявлено

Разрешение на произведенное переоборудование не предъявлено
В кварт. пом. № II-III, IV
ГБУ МосгорБТИ
" 11 " 02 2022 г.
Исполнитель Беленкова Е.В.
Проверил Попова В.И.

Поэтажный план составлен по состоянию на
" 11 " 02 2022 г.
" 06 " 04 2022 г.

ДОКУМЕНТ ПОДПИСАН ЭЛЕКТРОННОЙ ПОДПИСЬЮ

Сертификат: 336323BDFD61FBFAD0FB4848481FD186E8506813
Владелец: ГОСУДАРСТВЕННОЕ БЮДЖЕТНОЕ УЧРЕЖДЕНИЕ ГОРОДА МОСКВЫ МОСКОВСКОЕ ГОРОДСКОЕ БЮРО ТЕХНИЧЕСКОЙ ИНВЕНТАРИЗАЦИИ
Сотрудник: Гавиловская Нина Дмитриевна
Действителен: с 21.12.2021 11:26:38 по 21.03.2023 11:26:38