ГБУ МосгорБТИ
Инженерное управление

ПОЭТАЖНЫЙ ПЛАН

по адресу: Российская Федерация, город Москва,
наименование (субъект, город, округ, улица и т.п.)
внутригородская территория
наименование (субъект, город, округ, улица и т.п.)
муниципальный округ Кунцево,
наименование (субъект, город, округ, улица и т.п.)
2-я Новорублёвская улица
наименование (субъект, город, округ, улица и т.п.)

домовл.(вл.) --- дом 8
нужное подчеркнуть


корпус --- строение (сооружение)
нужное подчеркнуть

на часть подв. этажа помещ. (квартира) I

квартал № 4061 Западный АО г.Москвы

16857

ПОДВАЛ

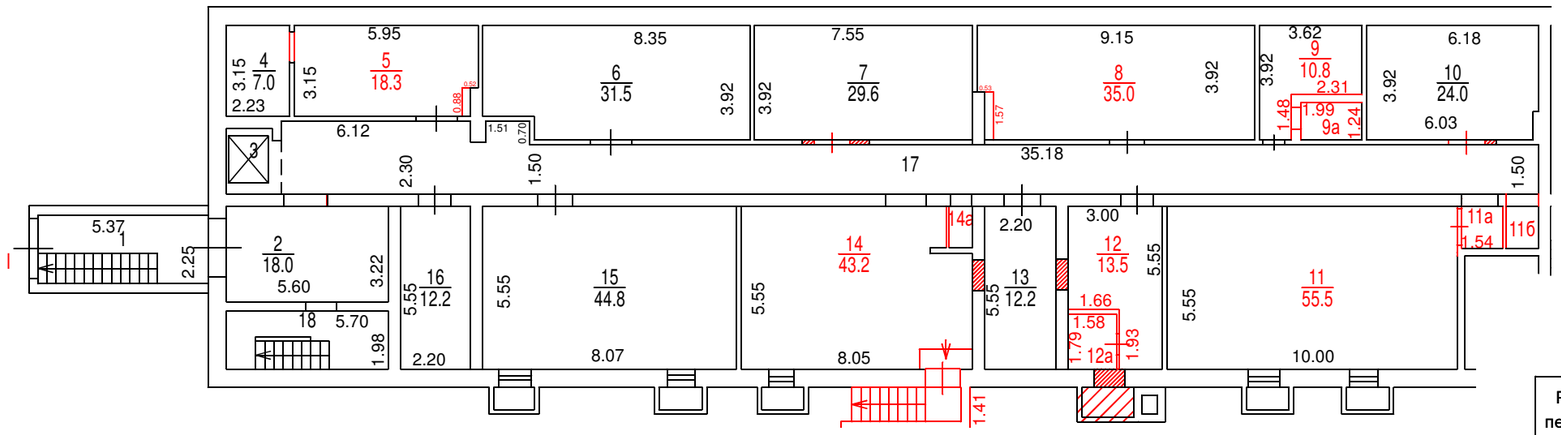

Разрешение на произведенное переоборудование не предъявлено
В кварт. пом. № I
ГБУ МосгорБТИ
" 28 " 10 2022 г.
Исполнитель Беленкова Е.В.
Проверил Попова В.И.

Масштаб 1:200

ПОЭТАЖНЫЙ ПЛАН

по адресу: Российская Федерация, город Москва,
наименование (субъект, город, округ, улица и т.п.)
внутригородская территория
наименование (субъект, город, округ, улица и т.п.)
муниципальный округ Кунцево,
наименование (субъект, город, округ, улица и т.п.)
2-я Новорублёвская улица
наименование (субъект, город, округ, улица и т.п.)

домовл.(вл.) --- дом 8
нужное подчеркнуть


корпус --- строение (сооружение)
нужное подчеркнуть

на часть 1 этажа помещ. (квартира) I

квартал № 4061 Западный АО г.Москвы

16857

1 ЭТАЖ

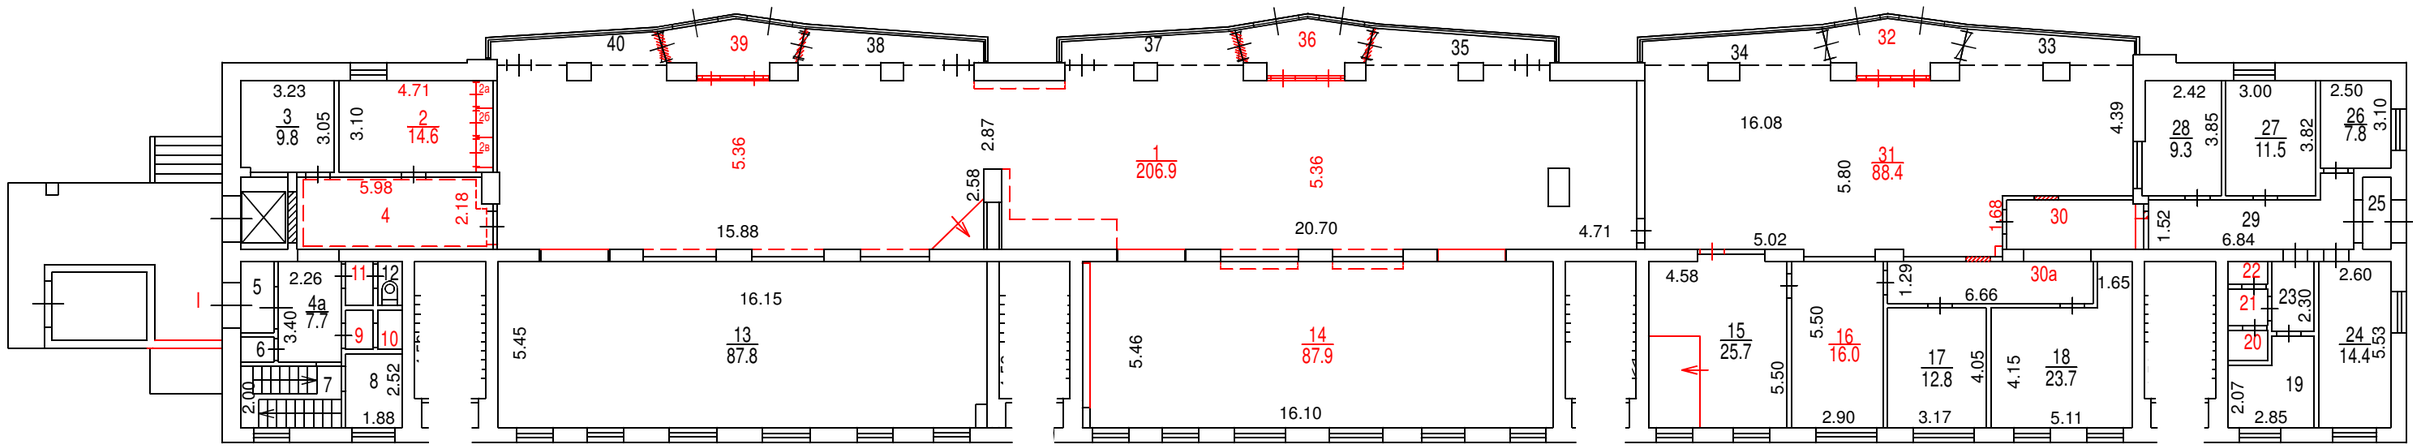

Разрешение на произведенное переоборудование не предъявлено
В кварт. пом. № I
ГБУ МосгорБТИ
" 28 " 10 2022 г.
Исполнитель Беленкова Е.В.
Проверил Попова В.И.

Поэтажный план составлен по состоянию на
" 28 " 10 2022 г.
" 09 " 02 2023 г.

ДОКУМЕНТ ПОДПИСАН ЭЛЕКТРОННОЙ ПОДПИСЬЮ

Сертификат: 00B150F25955E29F3B507176EF333D44A3
Владелец: ГОСУДАРСТВЕННОЕ БЮДЖЕТНОЕ УЧРЕЖДЕНИЕ ГОРОДА МОСКВЫ МОСКОВСКОЕ ГОРОДСКОЕ БЮРО ТЕХНИЧЕСКОЙ ИНВЕНТАРИЗАЦИИ
Сотрудник: Гавиловская Нина Дмитриевна
Действителен: с 25.04.2022 15:47:00 по 19.07.2023 15:47:00

Масштаб 1:200