ГБУ МосгорБТИ
Инженерное управление

ПОЭТАЖНЫЙ ПЛАН

по адресу: Солнечногорский проезд
наименование ул. (просп., бульв. и т.д.)


домовл.(вл.) --- дом 5
нужное подчеркнуть

корпус 1 строение (сооружение)
нужное подчеркнуть

на часть подв. этажа помещ. (квартира) I

квартал № 2988 Северный АО г.Москвы

ПОДВАЛ

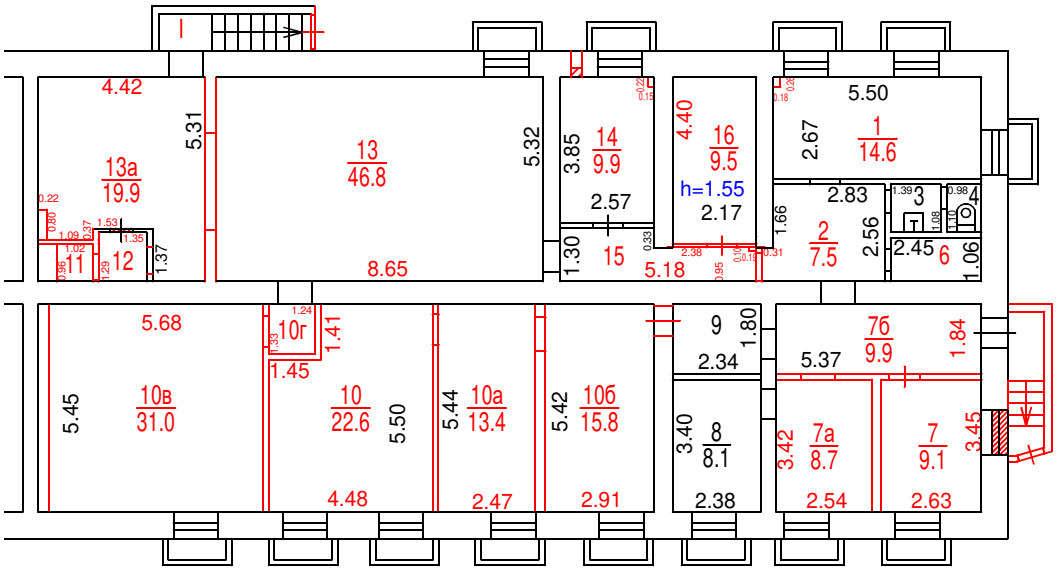

Разрешение на произведенное переоборудование в ГБУ МосгорБТИ не предъявлено

Поэтажный план составлен по состоянию на

" 24 " 07 2023 г.

" 26 " 07 2023 г.

Масштаб 1:200

ДОКУМЕНТ ПОДПИСАН ЭЛЕКТРОННОЙ ПОДПИСЬЮ

Сертификат: 4E2D3BF9000000037952
Владелец: **Майорова Дарья Николаевна**
Сотрудник: **Майорова Дарья Николаевна**
Действителен: с 01.11.2022 15:01:07 по 01.11.2023 15:11:07