ГБУ МосгорБТИ
Инженерное управление

ПОЭТАЖНЫЙ ПЛАН

по адресу: (местоположению) Российская Федерация, город Москва, внутригородская территория муниципальный округ Академический, улица Кржижановского


домовл.(вл.) - дом 23
(нужное подчеркнуть)

корпус 5 строение (сооружение) -
(нужное подчеркнуть)

на часть цокольного этажа помещ. (квартира) I(1,2,2а,2б,2в,3,5, 20-25,25а,26,26а)

квартал № 2653 Юго-Западный АО г.Москвы

ЦОКОЛЬНЫЙ ЭТАЖ

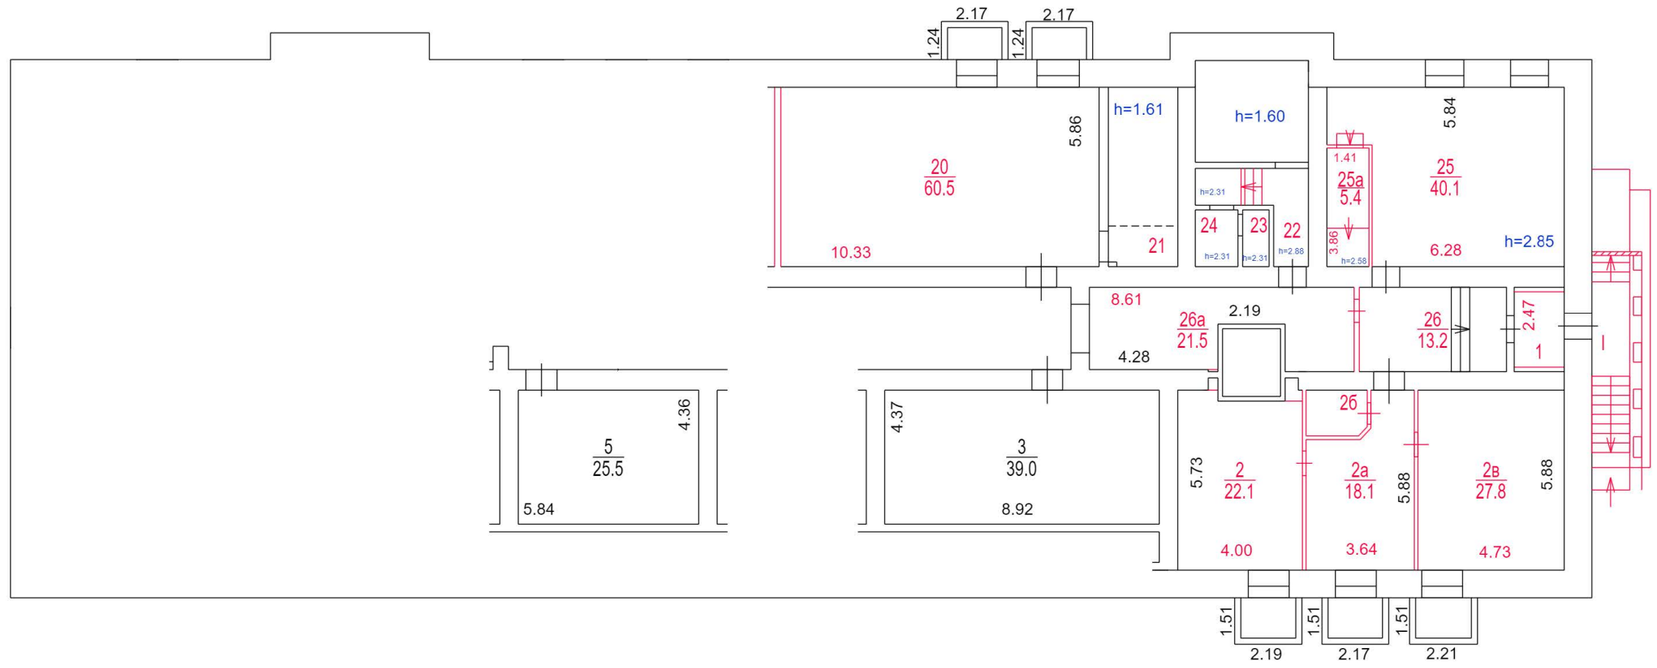

Масштаб 1:200

Разрешение на произведенное переоборудование в ГБУ МосгорБТИ не предъявлено

Поэтажный план составлен по состоянию на

" 03 " 09 2024 г.

" 30 " 09 2024 г.

ДОКУМЕНТ ПОДПИСАН ЭЛЕКТРОННОЙ ПОДПИСЬЮ

Сертификат: 00E9098002FC12FCAFDF0F4BA626B5F097
Владелец: **Майорова Дарья Николаевна**
Сотрудник: **Майорова Дарья Николаевна**
Действителен: с 27.06.2024 12:23:52 по 20.09.2025 12:23:52