ГБУ МосгорБТИ
Инженерное управление

ПОЭТАЖНЫЙ ПЛАН

по адресу: Северный бульвар
наименование ул. (просп., бульв. и т.д.)

домовл.(вл.) --- дом 3
нужное подчеркнуть


корпус 1 строение (сооружение) ---
нужное подчеркнуть

на часть 1 этажа помещ. (квартира) 4/1

квартал № 3425 Северо-Восточный АО г.Москвы

230011

1 ЭТАЖ

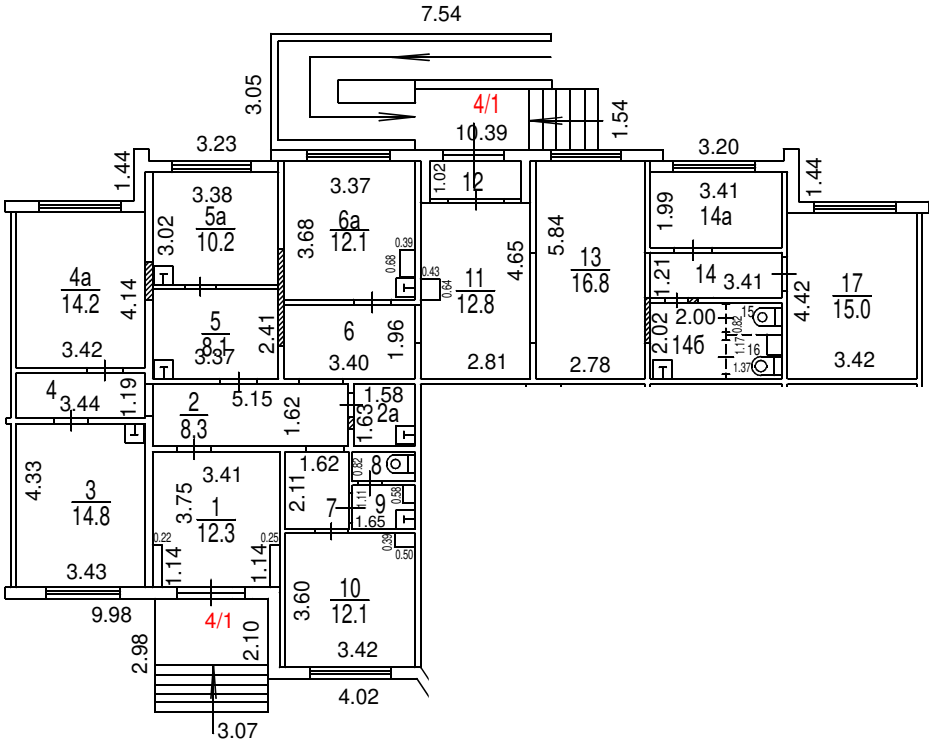

Поэтажный план составлен по состоянию на

"08" 02 2022 г.

"08" 06 2022 г.

ДОКУМЕНТ ПОДПИСАН ЭЛЕКТРОННОЙ ПОДПИСЬЮ

Сертификат: 00B150F25955E29F3B507176EF333D44A3
Владелец: ГОСУДАРСТВЕННОЕ БЮДЖЕТНОЕ УЧРЕЖДЕНИЕ ГОРОДА МОСКВЫ МОСКОВСКОЕ ГОРОДСКОЕ БЮРО ТЕХНИЧЕСКОЙ ИНВЕНТАРИЗАЦИИ
Сотрудник: Гавиловская Нина Дмитриевна
Действителен: с 25.04.2022 15:47:00 по 19.07.2023 15:47:00

Масштаб 1:200