ГБУ МосгорБТИ
Инженерное управление

ПОЭТАЖНЫЙ ПЛАН

по адресу: Российская Федерация, город Москва
наименование (субъект, город, округ, улица и т.п.)
внутригородская территория
наименование (субъект, город, округ, улица и т.п.)
муниципальный округ Тропарево-Никулино
наименование (субъект, город, округ, улица и т.п.)
проспект Вернадского
наименование (субъект, город, округ, улица и т.п.)


домовл.(вл.)_____ дом 127
нужное подчеркнуть

корпус_____ строение (сооружение)_____
нужное подчеркнуть

на часть 1 этажа помещ. (квартира) XIII

квартал № 2570 Западный АО г.Москвы

1 ЭТАЖ

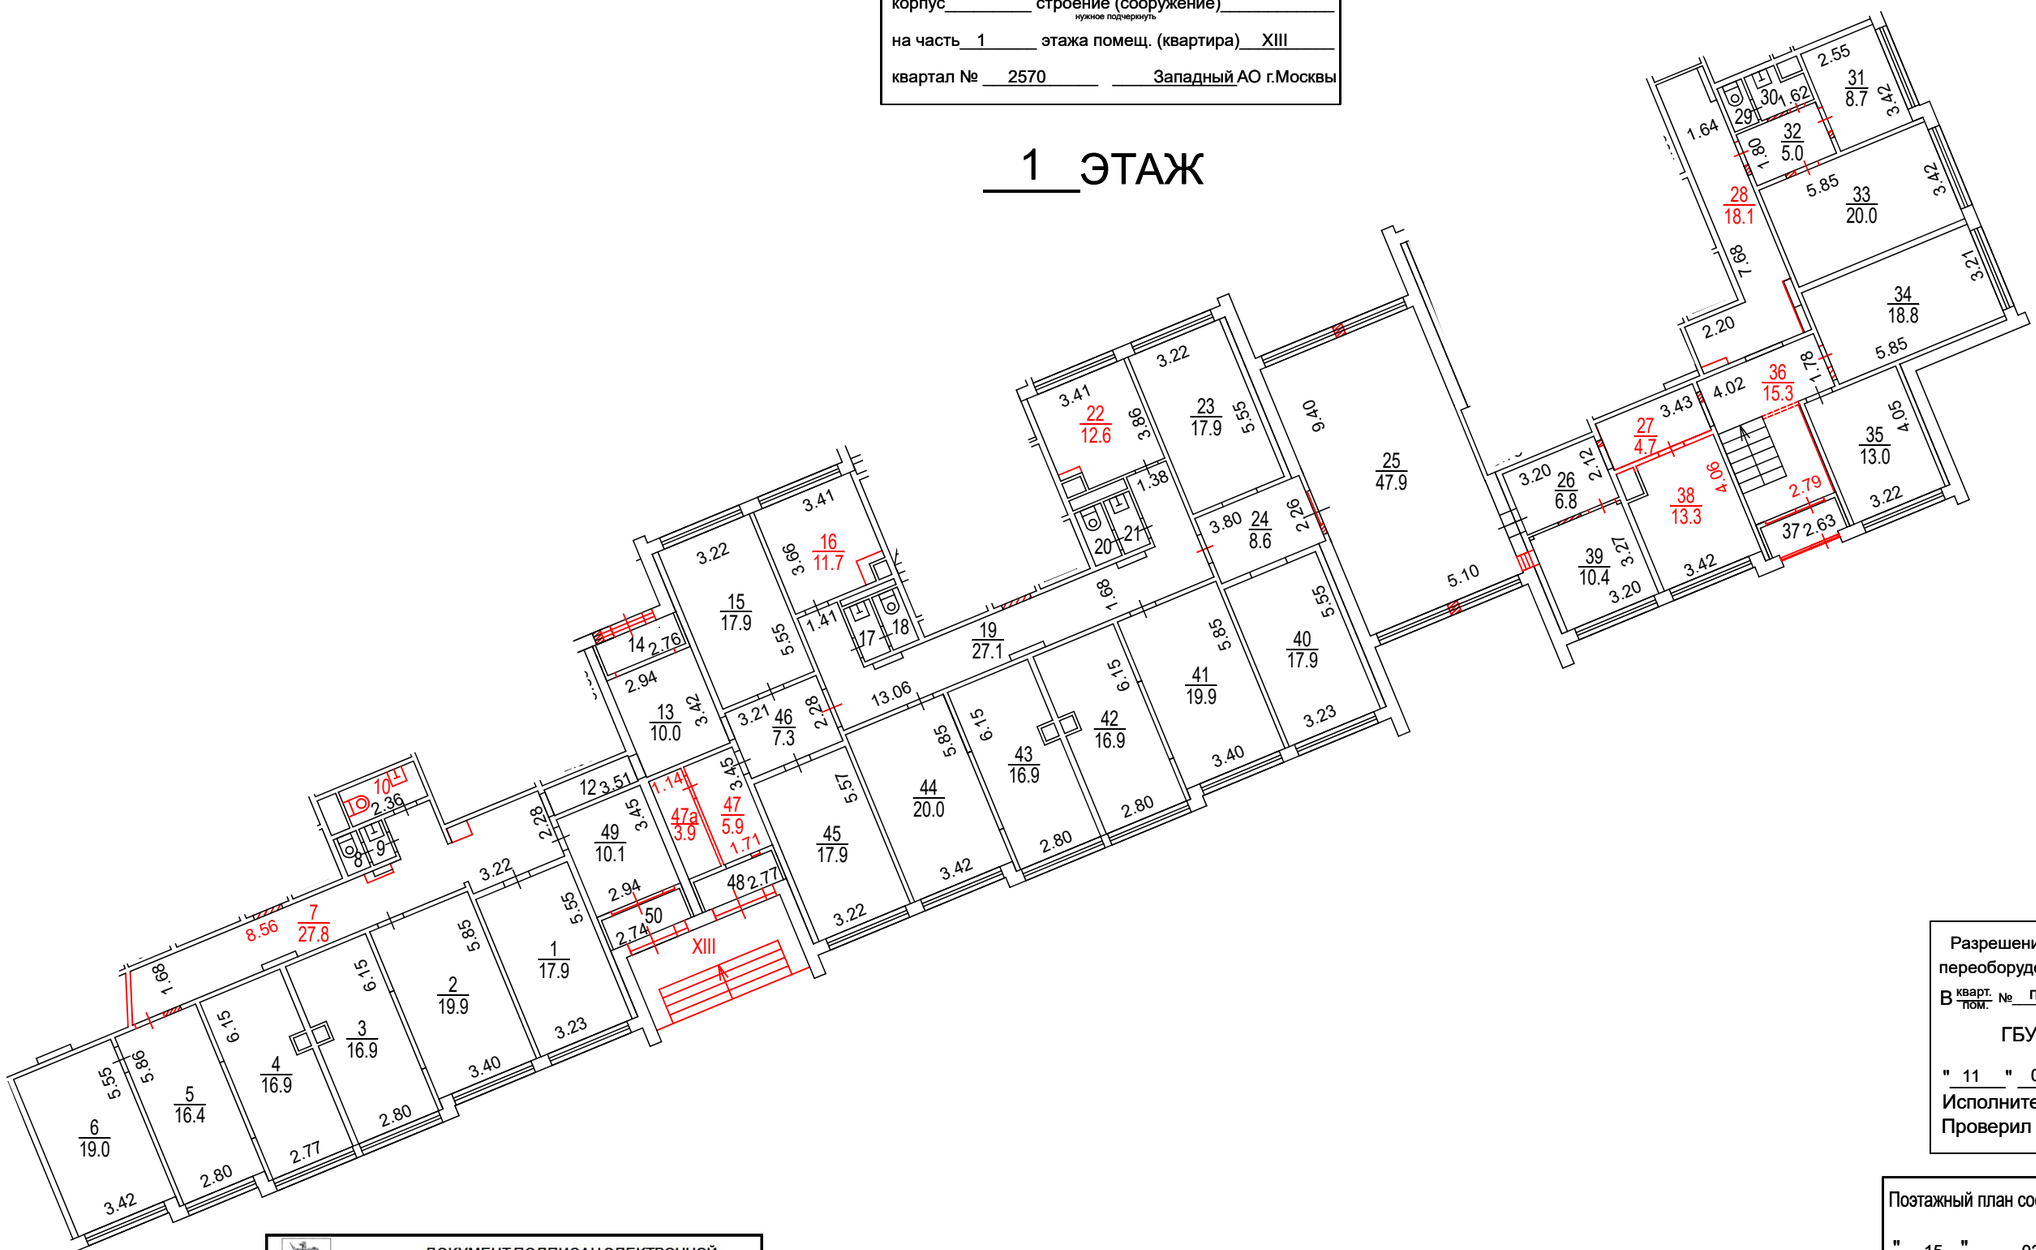

Масштаб 1:200

ДОКУМЕНТ ПОДПИСАН ЭЛЕКТРОННОЙ ПОДПИСЬЮ

Сертификат: 780F5DA2D5FF825BA728794144DAD81A
Владелец: **Ревякин Алексей Александрович**
Сотрудник: **Ревякин Алексей Александрович**
Действителен: с 30.03.2023 14:58:00 по 22.06.2024 14:58:00

Разрешение на произведенное переоборудование не предъявлено
В кварт. пом. № пом.XIII
ГБУ МосгорБТИ
" 11 " 01 2024 г.
Исполнитель Краснов Г.А.
Проверил Механцева Н.В.

Поэтажный план составлен по состоянию на
" 15 " 02 2024 г.
П/план снял Краснов Г.А.
Проверил Механцева Н.В.
" 15 " 02 2024 г.