ГБУ МосгорБТИ
Инженерное управление

ПОЭТАЖНЫЙ ПЛАН

по адресу: Российская Федерация, город Москва
наименование (субъект, город, округ, улица и т.п.)
внутригородская территория
наименование (субъект, город, округ, улица и т.п.)
муниципальный округ Тропаево-Никулино
наименование (субъект, город, округ, улица и т.п.)
улица Академика Анохина
наименование (субъект, город, округ, улица и т.п.)


домовл.(вл.) --- дом 42
нужное подчеркнуть

корпус 2 строение (сооружение)
нужное подчеркнуть

на часть подв. этажа помещ. (квартира) I

квартал № 2577 3 АО г.Москвы

ПОДВАЛ

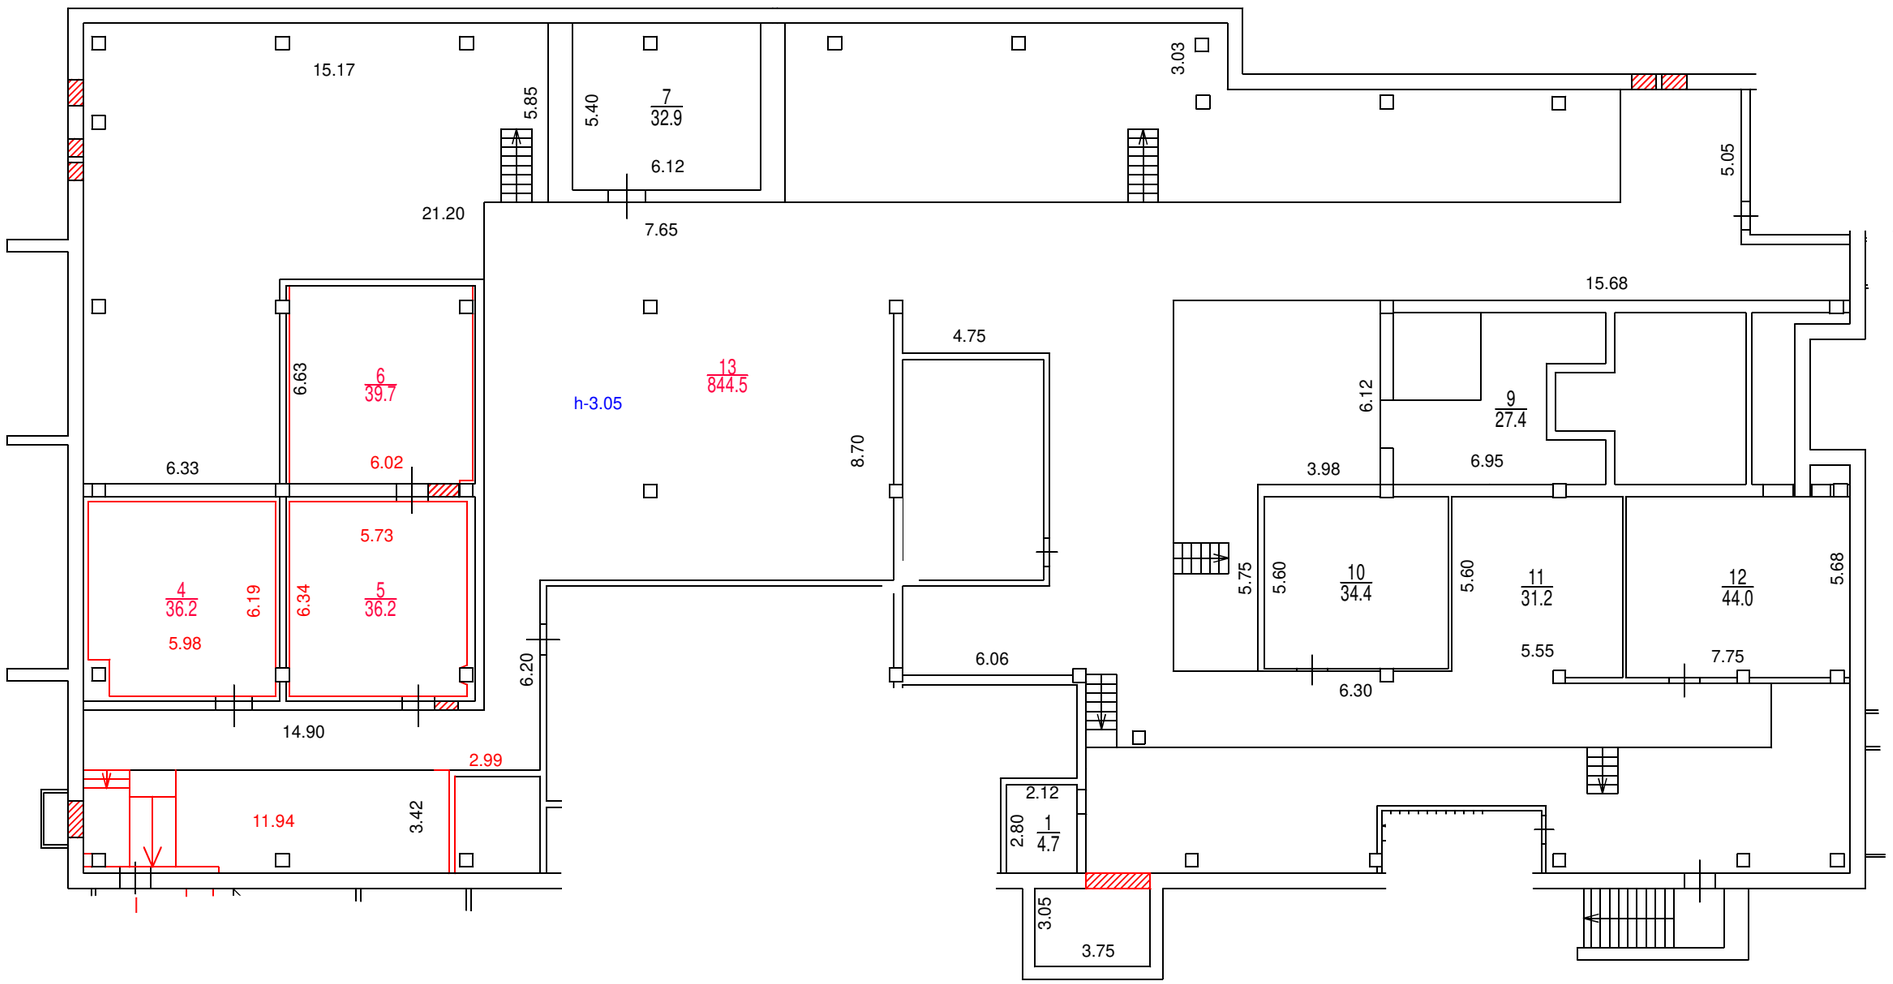

Разрешение на произведенное переоборудование не предъявлено
В кварт. пом. № I
ГБУ МосгорБТИ
" 11 " 09 2019 г.
Исполнитель Сухинина С.В.
Проверил Кузнецова Е.В.

Масштаб 1:200

ПОЭТАЖНЫЙ ПЛАН

по адресу: Российская Федерация, город Москва
наименование (субъект, город, округ, улица и т.п.)
внутригородская территория
наименование (субъект, город, округ, улица и т.п.)
муниципальный округ Тропаево-Никулино
наименование (субъект, город, округ, улица и т.п.)
улица Академика Анохина
наименование (субъект, город, округ, улица и т.п.)


домовл.(вл.) --- дом 42
нужное подчеркнуть

корпус 2 строение (сооружение)
нужное подчеркнуть

на часть 1 этажа помещ. (квартира) I, Ia

квартал № 2577 3 АО г.Москвы

1 ЭТАЖ

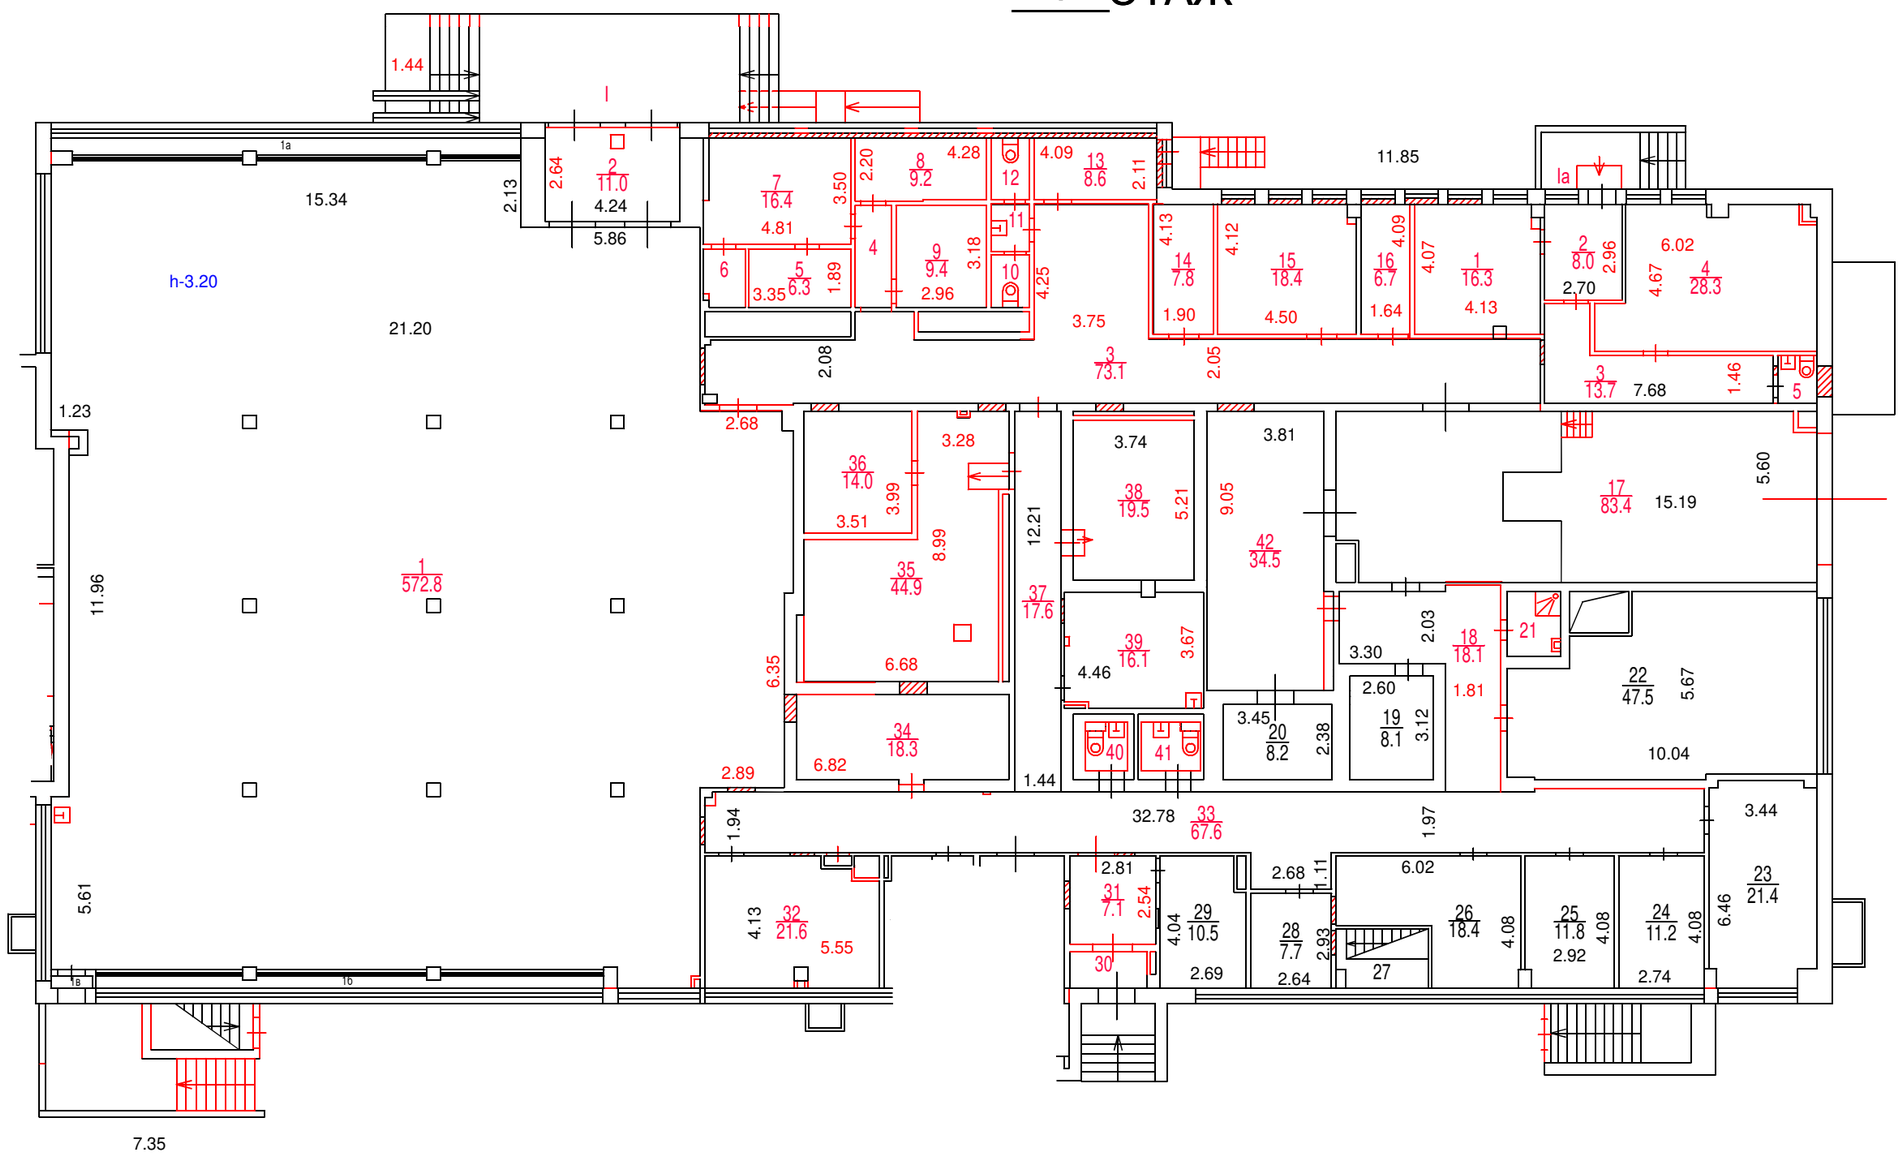

Разрешение на произведенное переоборудование не предъявлено
В кварт. пом. № I, Ia
ГБУ МосгорБТИ
" 11 " 09 2019 г.
Исполнитель Сухинина С.В.
Проверил Кузнецова Е.В.

Масштаб 1:200

ПОЭТАЖНЫЙ ПЛАН

по адресу: Российская Федерация, город Москва
наименование (субъект, город, округ, улица и т.п.)
внутригородская территория
наименование (субъект, город, округ, улица и т.п.)
муниципальный округ Тропаево-Никулино
наименование (субъект, город, округ, улица и т.п.)
улица Академика Анохина
наименование (субъект, город, округ, улица и т.п.)


домовл.(вл.) --- дом 42
нужное подчеркнуть

корпус 2 строение (сооружение) _____
нужное подчеркнуть

на часть 2 этажа помещ. (квартира) I

квартал № 2577 3 АО г.Москвы

2 ЭТАЖ

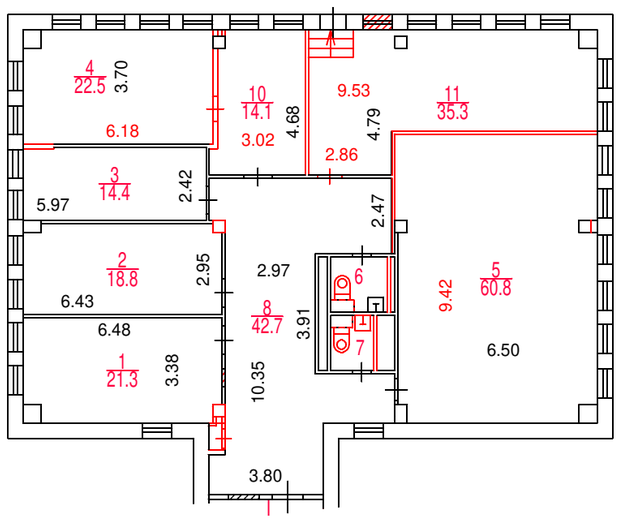

Разрешение на произведенное переоборудование не предъявлено
В кварт. пом. № I
ГБУ МосгорБТИ
" 11 " 09 2019 г.
Исполнитель Сухинина С.В.
Проверил Кузнецова Е.В.

Поэтажный план составлен по состоянию на
" 11 " 09 2019 г.
" 04 " 07 2024 г.

ДОКУМЕНТ ПОДПИСАН ЭЛЕКТРОННОЙ ПОДПИСЬЮ

Сертификат: 00E1202DDD1E5D0CBEC04C442F6E4FAAA6
Владелец: Гавиловская Нина Дмитриевна
Сотрудник: Гавиловская Нина Дмитриевна
Действителен: с 27.06.2023 15:10:00 по 19.09.2024 15:10:00

Масштаб 1:200