ГБУ МосгорБТИ
Управление
централизованных работ

ПОЭТАЖНЫЙ ПЛАН

по адресу: улица Свободы
наименование ул. (просп., бульв. и т.д.)

домовл.(вл.) --- дом 13/2
нужное подчеркнуть

корпус _____ строение (сооружение) _____
нужное подчеркнуть


на часть п этажа помещ. (квартира) V

квартал № 2739 Северо-Западный АО г.Москвы

22867

ПОДВАЛ

Согласование
на фасадные работы не предъявлено

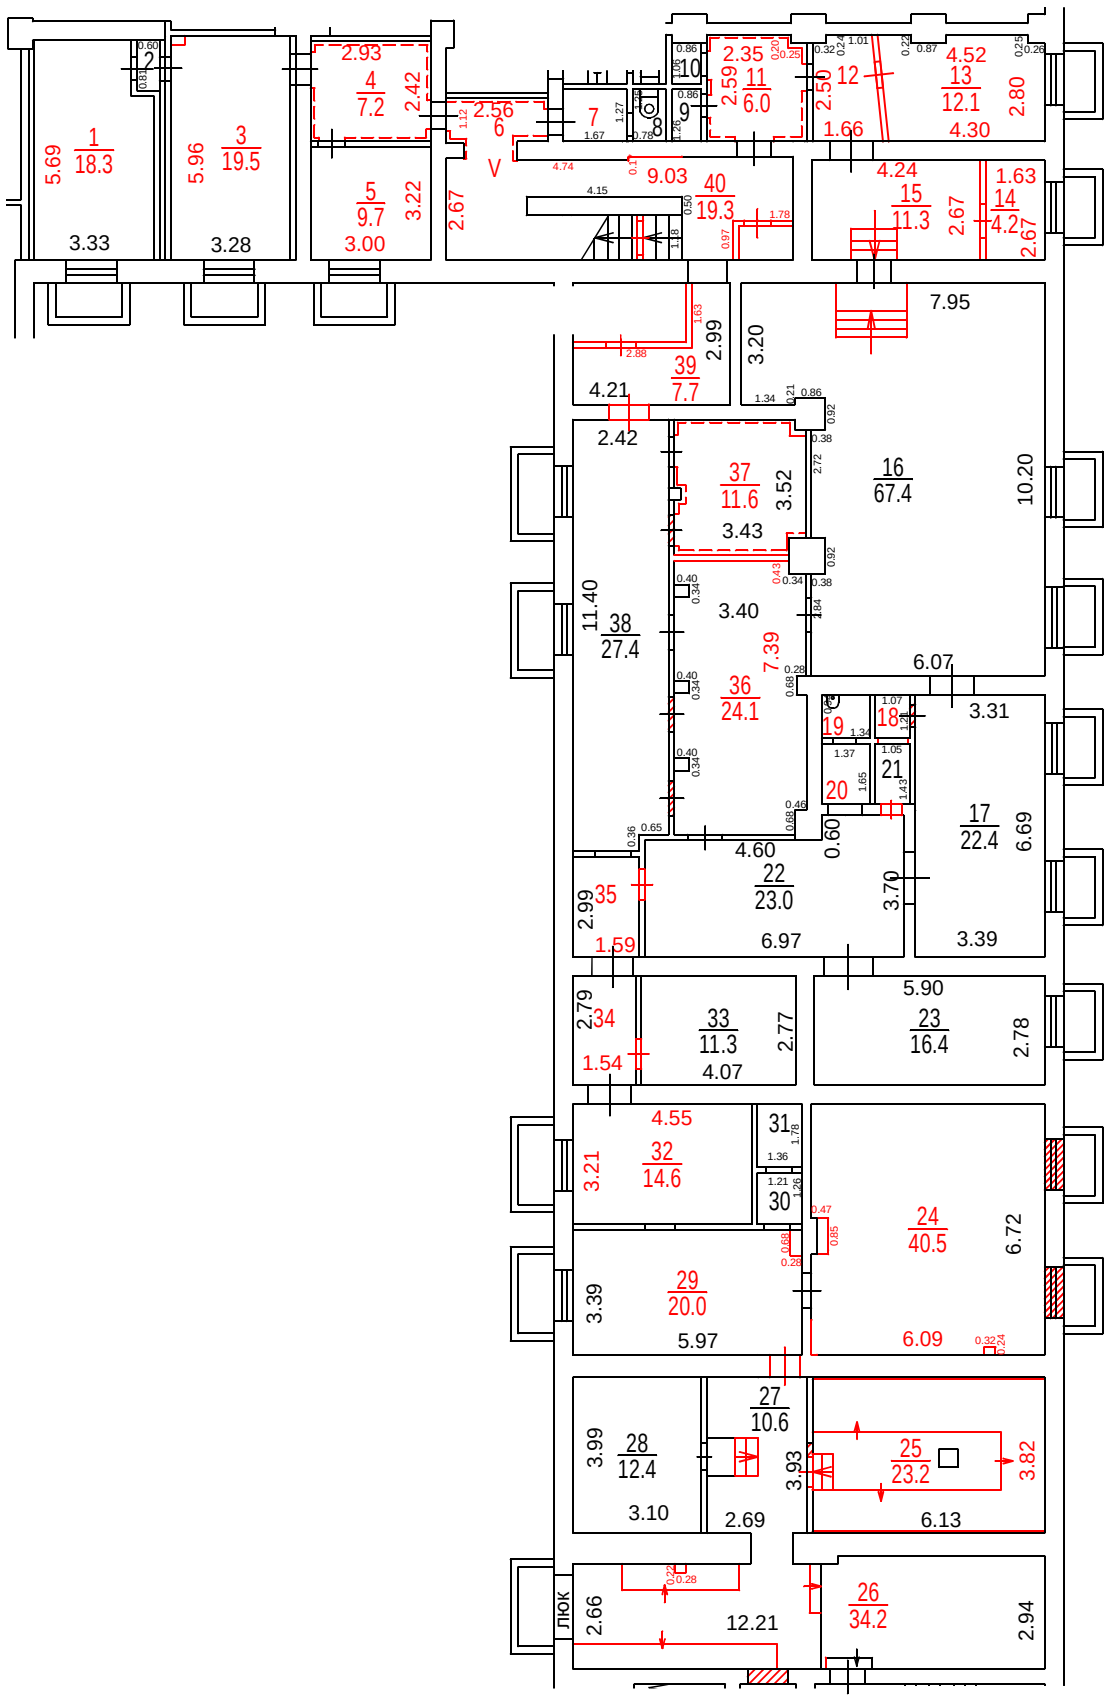

Разрешение на произведенное переоборудование не предъявлено
В кварт. пом. № V
ГБУ МосгорБТИ
" 21 " 10 2020 г.
Исполнитель Христофоров В.А.
Проверил Кухнецова Е.В.

Поэтажный план составлен по состоянию на
" 21 " 10 2021 г.
" 12 " 11 2021 г.

Масштаб 1:200

ДОКУМЕНТ ПОДПИСАН ЭЛЕКТРОННОЙ ПОДПИСЬЮ
Сертификат: 0223428400B6AC9791410ECF8B9C1DDE1A
Владелец: ГБУ МосгорБТИ
Сотрудник: Гавиловская Нина Дмитриевна
Действителен: с 20.01.2021 10:52:01 по 01.01.2022 11:01:01