ПОЭТАЖНЫЙ ПЛАН

по адресу: улица Народного Ополчения
наименование ул. (просп., бульв. и т.д.)

домовл.(вл.) - дом 47
нужное подчеркнуть


корпус - строение (сооружение) -
нужное подчеркнуть

квартал № 2428 Северо-Западный АО г.Москвы

4600149

№21 Первое территориальное управление ГБУ МосгорБТИ

ПОДВАЛ

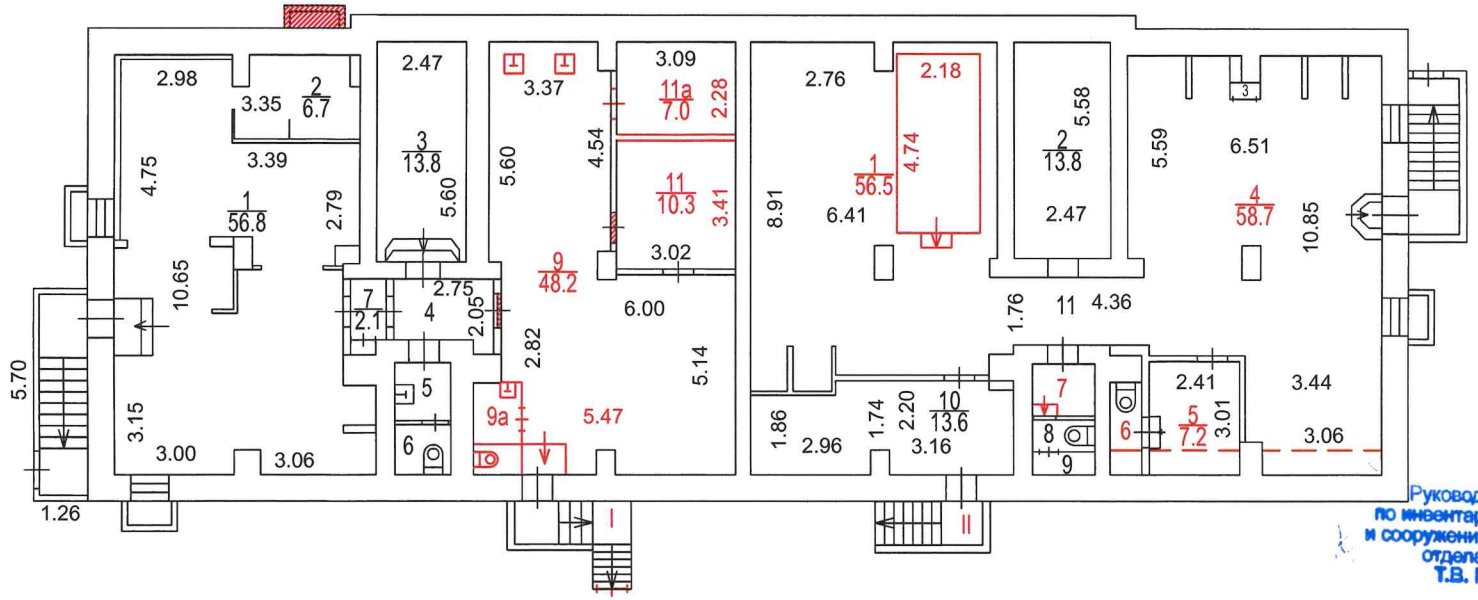

Руководитель группы по инвентаризации строений и сооружений 4-го инженерного отдела Первого ТУ Т.В. Кузнецова

№ заказа 06 50 320261

Сведениями о соблюдении требований пункта 4 части 17 статьи 51 Градостроительного кодекса Российской Федерации ГБУ МосгорБТИ не располагает

Согласование на фасадные работы не предъявлено

Поэтажный план составлен по состоянию на

" 28 " сентября 2020 г.

П/план снял Жижкина Е.В.

Проверил Кузнецова Т.В.

" 02 " октября 2020 г.

Масштаб 1:200

ПОЭТАЖНЫЙ ПЛАН

по адресу: улица Народного Ополчения
наименование ул. (просп., бульв. и т.д.)


домовл.(вл.) - дом 47
нужное подчеркнуть

корпус - строение (сооружение) -
нужное подчеркнуть

квартал № 2428 Северо-Западный АО г.Москвы

№21 Первое территориальное управление ГБУ МосгорБТИ

1 ЭТАЖ

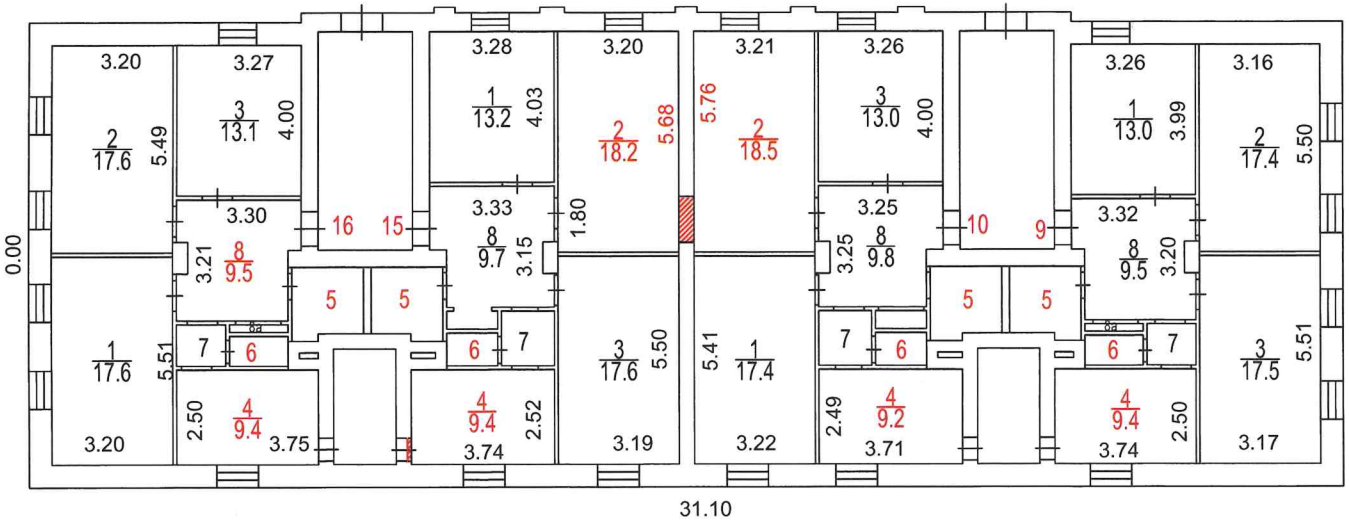

Руководитель группы по инвентаризации строений и сооружений 4-го инженерного отдела Первого ТУ Т.В. Кузнецова

Сведениями о соблюдении требований пункта 4 части 17 статьи 51 Градостроительного кодекса Российской Федерации ГБУ МосгорБТИ не располагает

№ заказа 06 50 320261

Поэтажный план составлен по состоянию на
" 28 " сентября 2020 г.

П/план снял Жижкина Е.В.

Проверил Кузнецова Т.В.

" 02 " октября 2020 г.

Масштаб 1:200

ПОЭТАЖНЫЙ ПЛАН

по адресу: улица Народного Ополчения
наименование ул. (просп., бульв. и т.д.)

домовл.(вл.) - дом 47
нужное подчеркнуть


корпус - строение (сооружение) -
нужное подчеркнуть

квартал № 2428 Северо-Западный АО г.Москвы

4600149

2 ЭТАЖ

№21 Первое территориальное управление ГБУ МосгорБТИ

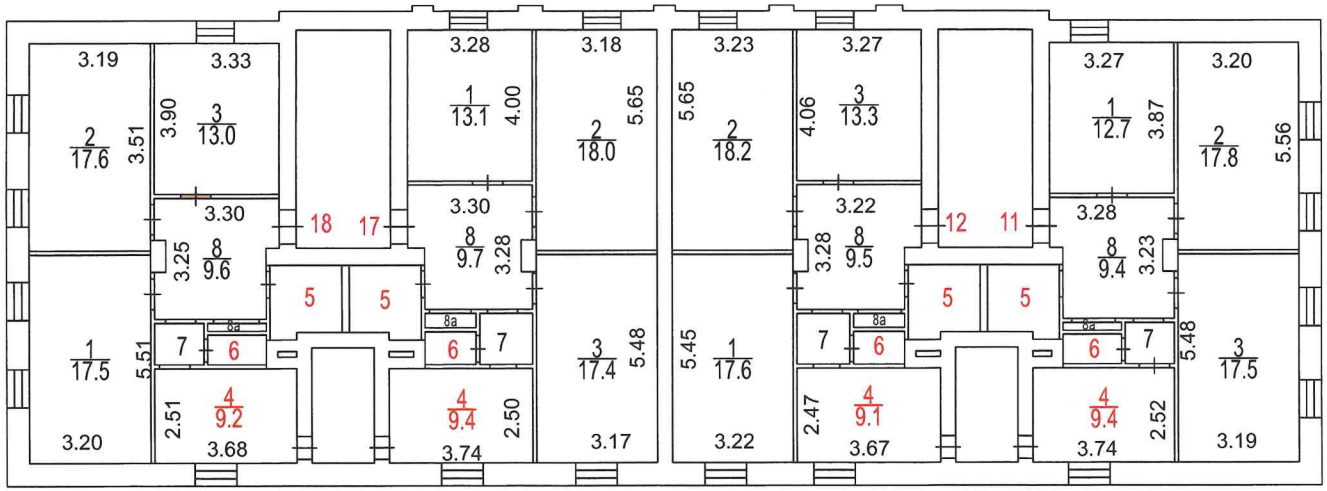

Руководитель группы по инвентаризации строений и сооружений 4-го инженерного отдела Первого ТУ Т.В. Кузнецова

№ заказа 06 50 320261

Поэтажный план составлен по состоянию на

" 28 " сентября 2020 г.

П/план снял Жижкина Е.В.

Проверил Кузнецова Т.В.

" 02 " октября 2020 г.

Сведениями о соблюдении требований пункта 4 части 17 статьи 51 Градостроительного кодекса Российской Федерации ГБУ МосгорБТИ не располагает

Масштаб 1:200

ПОЭТАЖНЫЙ ПЛАН

по адресу: улица Народного Ополчения
наименование ул. (просп., бульв. и т.д.)

домовл.(вл.) - дом 47
нужное подчеркнуть


корпус - строение (сооружение) -
нужное подчеркнуть

квартал № 2428 Северо-Западный АО г.Москвы

4600149

3 ЭТАЖ

№21 Первое территориальное управление ГБУ МосгорБТИ

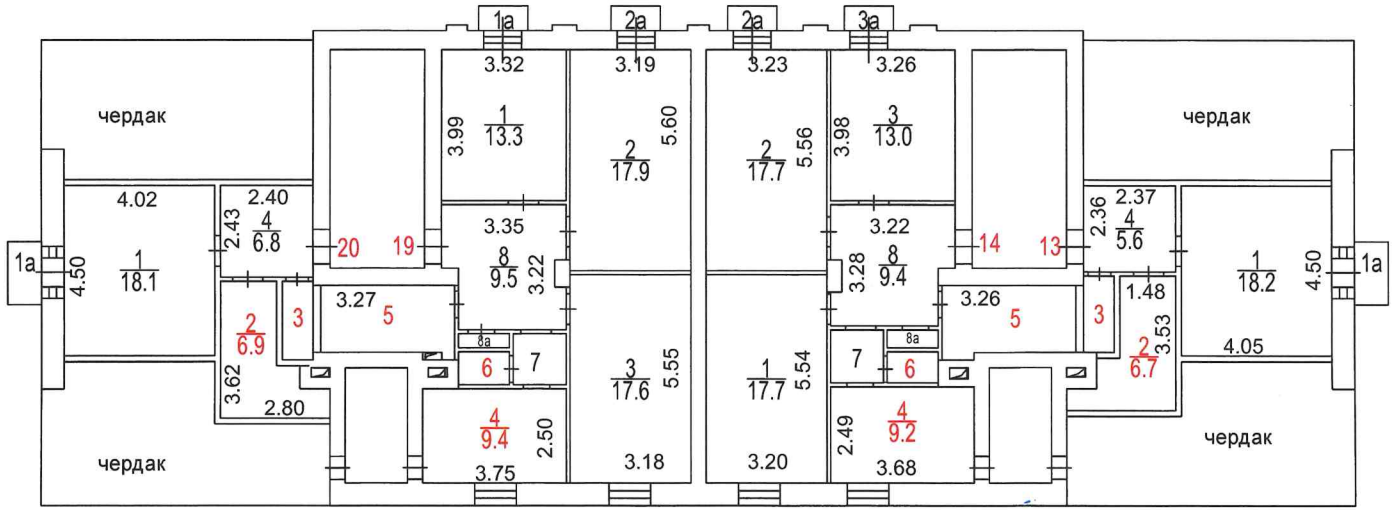

Руководитель группы по инвентаризации строений и сооружений 4-го инженерного отдела Первого ТУ Т.В. Кузнецова

№ заказа 06 50 320261

Сведениями о соблюдении требований пункта 4 части 17 статьи 51 Градостроительного кодекса Российской Федерации ГБУ МосгорБТИ не располагает

Поэтажный план составлен по состоянию на

" 28 " сентября 2020 г.

П/план снял Жижкина Е.В.

Проверил Кузнецова Т.В.

" 02 " октября 2020 г.

Масштаб 1:200