ПОЭТАЖНЫЙ ПЛАН

по адресу: Ереванская улица
наименование ул. (просп., бульв. и т.д.)

домовл.(вл.) --- дом 26
нужное подчеркнуть

корпус 1 строение (сооружение) ---
нужное подчеркнуть


на часть подв. этажа помещ. (квартира) III

квартал № 3595 Южный АО г.Москвы

78207

ПОДВАЛ

№11 Первое территориальное управление ГБУ МосгорБТИ

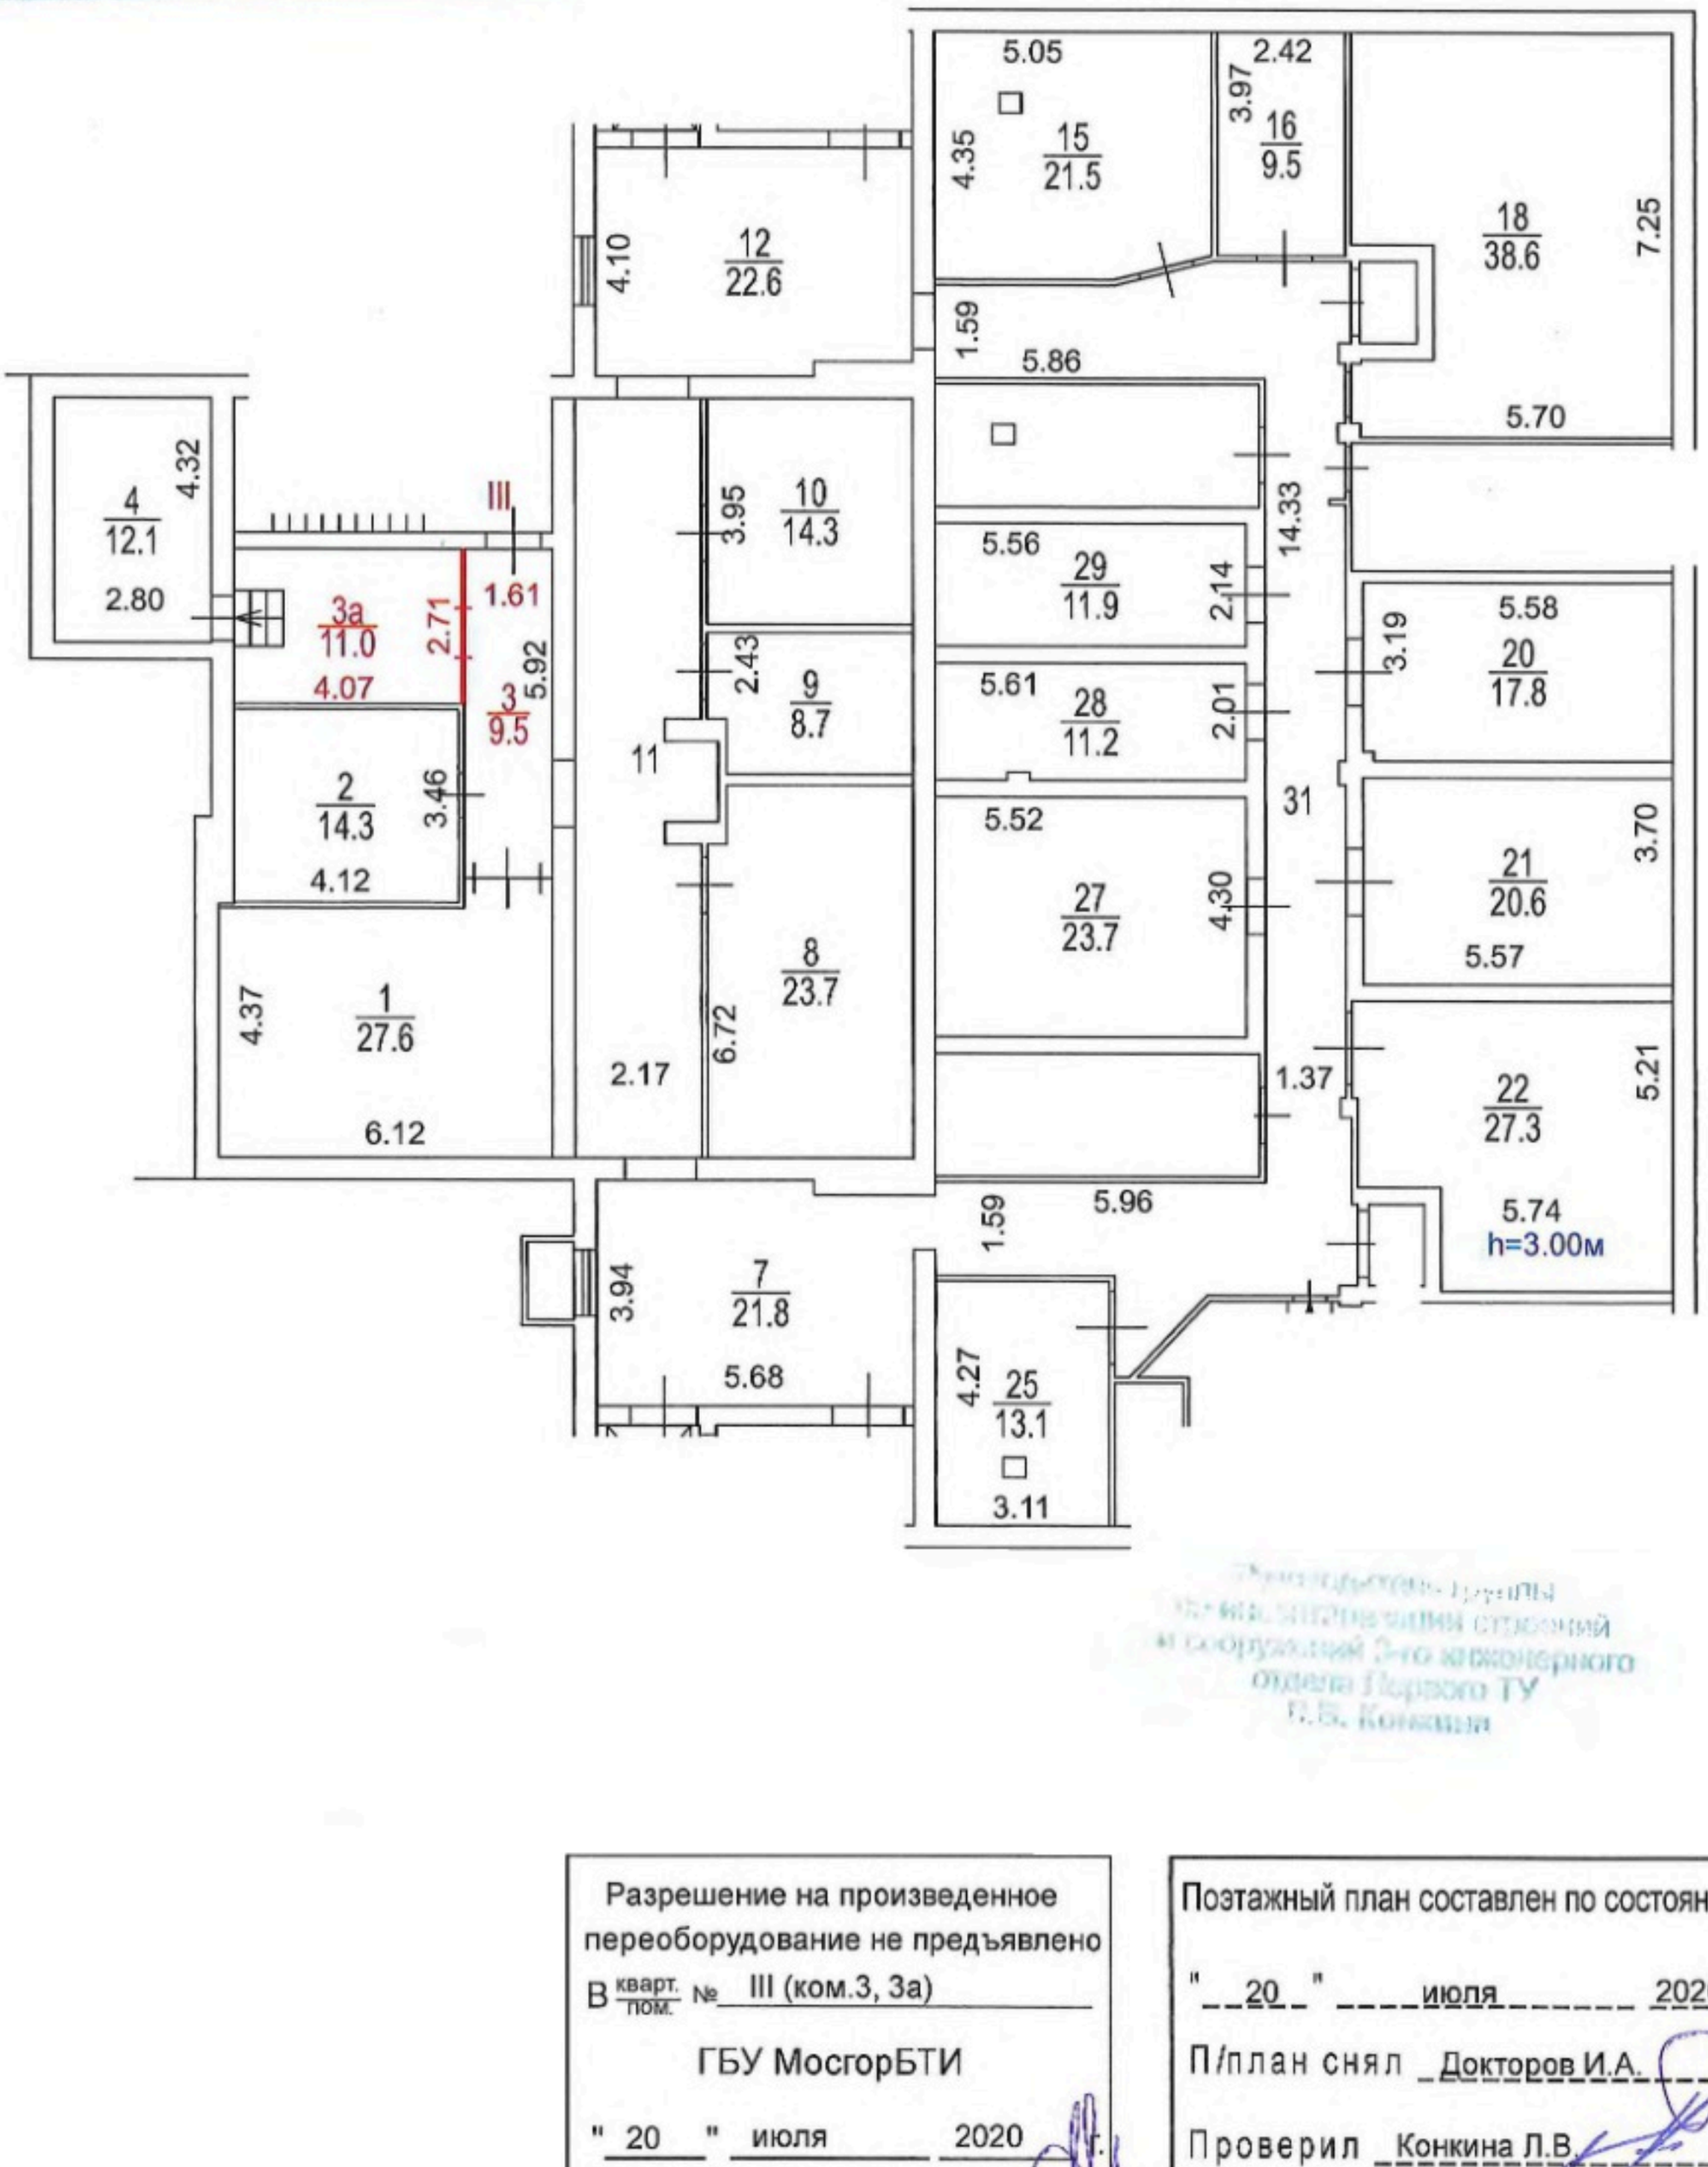

Руководитель группы по вх. оформлению сведений о сооружениях 2-го инженерного отдела Первого ТУ Л.В. Конкина

Масштаб 1:200

Разрешение на произведенное переоборудование не предъявлено

В кварт. пом. № III (ком.3, 3а)

ГБУ МосгорБТИ

" 20 " июля 2020 г.

Исполнитель Докторов И.А.

Проверил Конкина Л.В.

Поэтажный план составлен по состоянию на

" 20 " июля 2020 г.

П/план снял Докторов И.А.

Проверил Конкина Л.В.

" 23 " июля 2020 г.