ГБУ МосгорБТИ
Управление централизованных работ

ПОЭТАЖНЫЙ ПЛАН

по адресу: Денисовский переулок
наименование ул. (просп., бульв. и т.д.)

домовл.(вл.) --- дом 9
нужное подчеркнуть


корпус _____ строение (сооружение) _____
нужное подчеркнуть

тех.подполье
на часть _____ этажа помещ. (квартира) I

квартал № 1067 Центральный АО г.Москвы

6461

ТЕХНИЧЕСКОЕ ПОДПОЛЬЕ

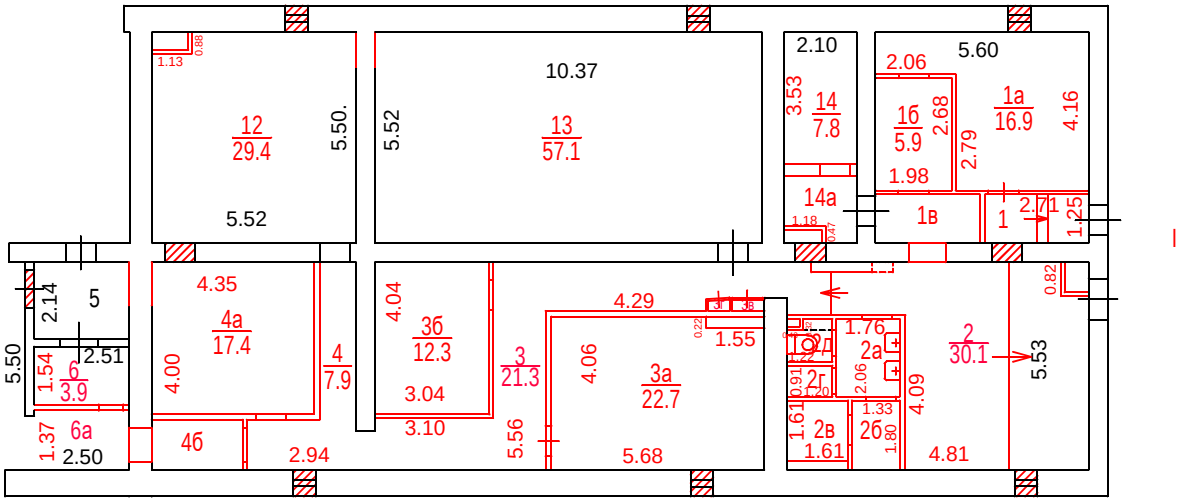

Масштаб 1:200

Согласование
на фасадные работы не предъявлено

Разрешение на произведенное переоборудование не предъявлено
В кварт. пом. № I
ГБУ МосгорБТИ
" 9 " ноября 2021 г.
Исполнитель Дорохина С.В.
Проверил Кузнецова Е.В.

Поэтажный план составлен по состоянию на
" 9 " ноября 2013 г.
" 1 " декабря 2021 г.

ДОКУМЕНТ ПОДПИСАН ЭЛЕКТРОННОЙ ПОДПИСЬЮ

Сертификат: 0223428400B6AC9791410ECF8B9C1DDE1A
Владелец: ГБУ МосгорБТИ
Сотрудник: Гавиловская Нина Дмитриевна
Действителен: с 20.01.2021 10:52:01 по 01.01.2022 11:01:01