ГБУ МосгорБТИ
Архивное управление

ПОЭТАЖНЫЙ ПЛАН


по адресу: улица Миклухо-Маклая
наименование ул. (просп., бульв. и т.д.)

домовл.(вл.) - дом 32Б
нужное подчеркнуть

корпус - строение (сооружение) -
нужное подчеркнуть

квартал № 2718 Юго-ЗападныйАО г.Москвы

ПОДВАЛ

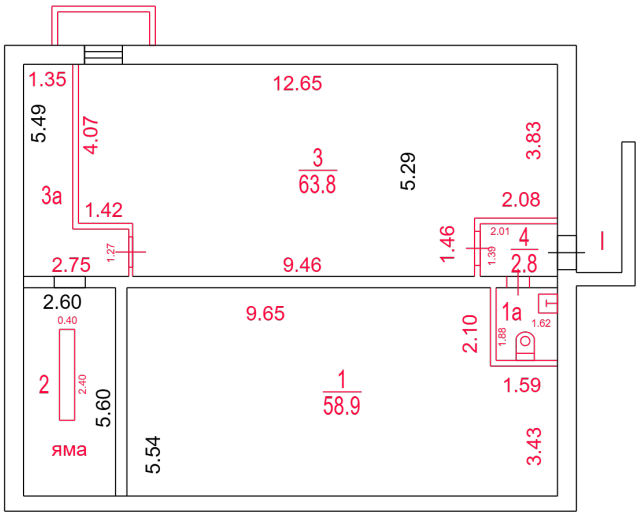

Сведениями о соблюдении требований пункта 4 части 17 статьи 51 Градостроительного кодекса Российской Федерации ГБУ МосгорБТИ не располагает

Согласование на фасадные работы в ГБУ МосгорБТИ не предъявлено

Поэтажный план составлен по состоянию на

" 08 " февраля 2022 г.

" 5 " ноября 2024 г.

ДОКУМЕНТ ПОДПИСАН ЭЛЕКТРОННОЙ ПОДПИСЬЮ

Сертификат: 452446FB4C22065DCD12E79AA6850CC3
Владелец: **Сорокин Сергей Андреевич**
Сотрудник: **Сорокин Сергей Андреевич**
Действителен: с 04.10.2024 12:40:54 по 28.12.2025 12:40:54

Масштаб 1:200