ГБУ МосгорБТИ
Управление
централизованных работ

ПОЭТАЖНЫЙ ПЛАН

по адресу: улица Свободы
наименование ул. (просп., бульв. и т.д.)

домовл.(вл.) --- дом 18
нужное подчеркнуть


корпус _____ строение (сооружение) _____
нужное подчеркнуть

на часть ц этажа помещ. (квартира) IV,VI

квартал № 2743 Северо-Западный АО г.Москвы

22872

ЦОКОЛЬНЫЙ ЭТАЖ

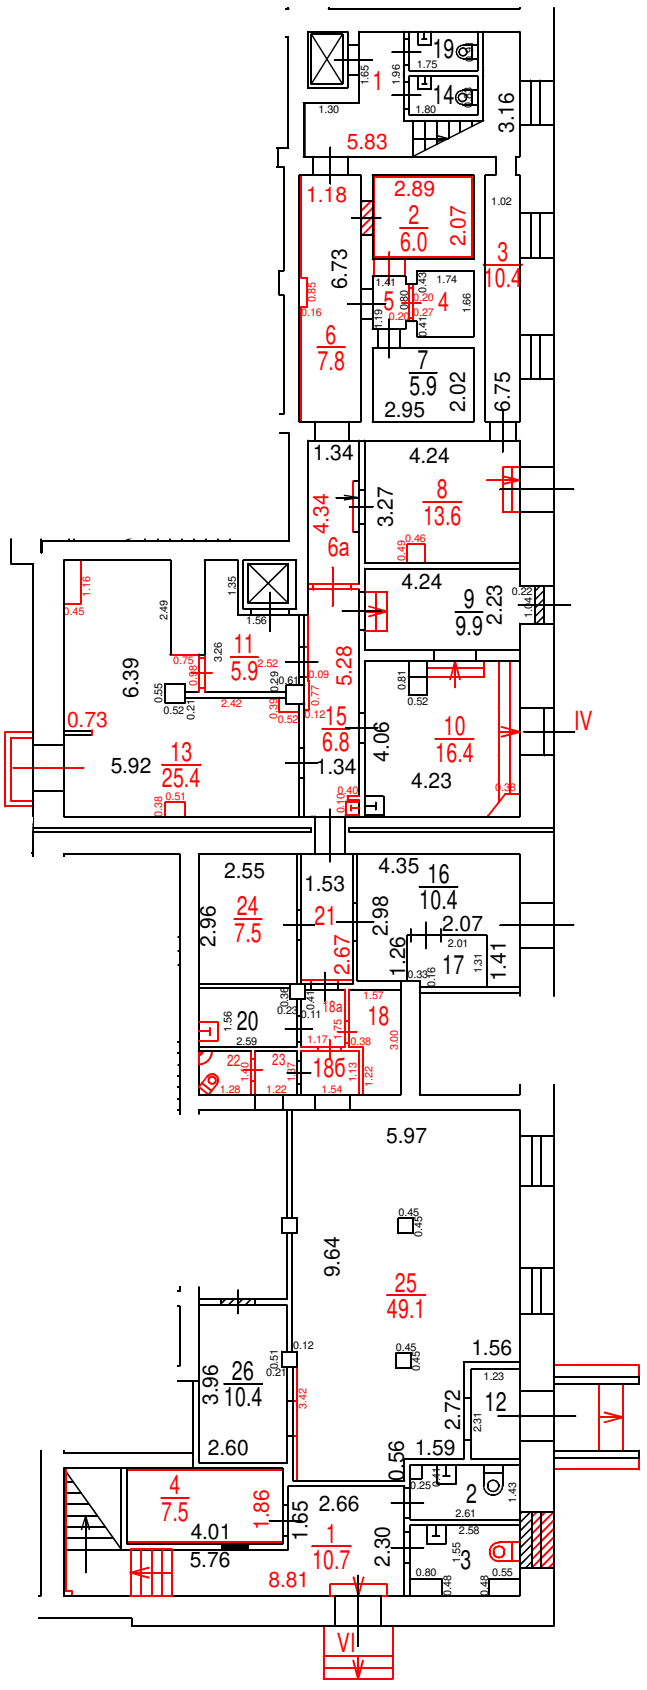

Согласование
на фасадные работы не предъявлено

Разрешение на произведенное переоборудование не предъявлено
В кварт. / пом. № IV,VI
ГБУ МосгорБТИ
" 17 " 09 2021 г.
Исполнитель Христофоров В.А.
Проверил Кузнецова Е.В.

Масштаб 1:200

ПОЭТАЖНЫЙ ПЛАН

по адресу: улица Свободы
наименование ул. (просп., бульв. и т.д.)

домовл.(вл.) --- дом 18
нужное подчеркнуть

корпус _____ строение (сооружение) _____
нужное подчеркнуть


на часть 1 этажа помещ. (квартира) III

квартал № 2743 Северо-Западный АО г.Москвы

22872

1 ЭТАЖ

Согласование
на фасадные работы не предъявлено

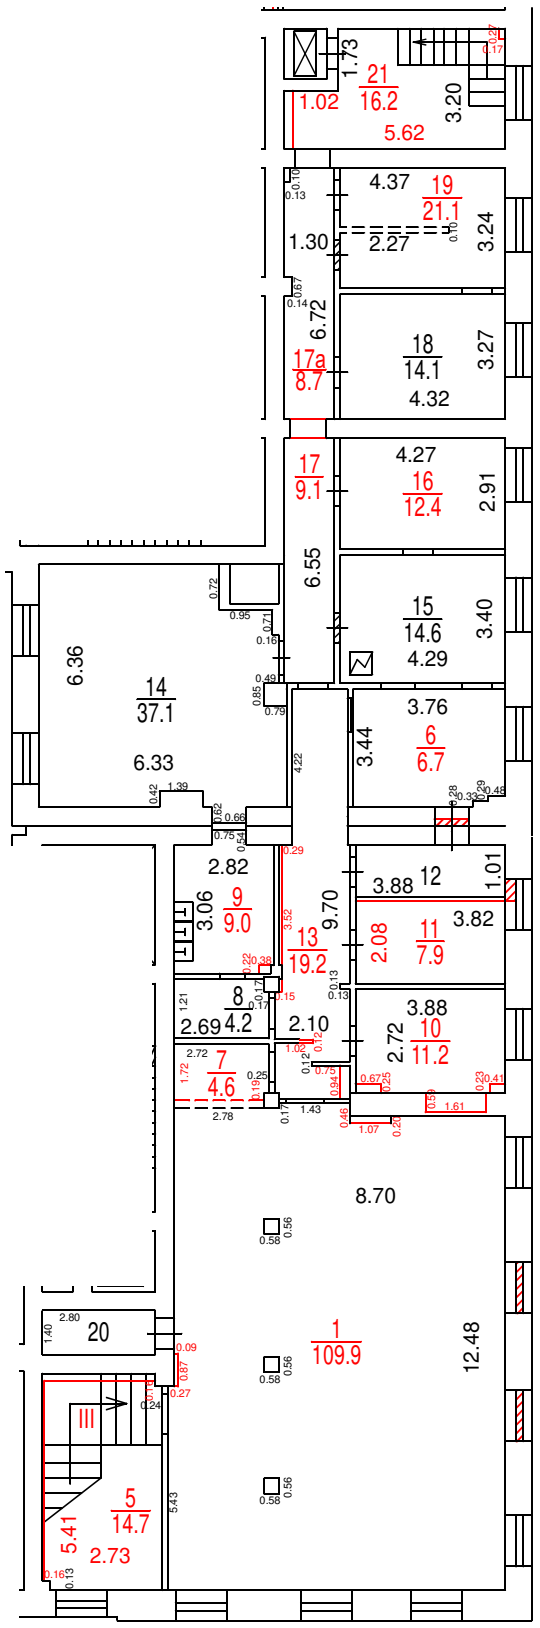

Разрешение на произведенное переоборудование не предъявлено
В кварт. пом. № III

ГБУ МосгорБТИ

" 17 " 09 2021 г.
Исполнитель Христофоров В.А.
Проверил Кузнецова Е.В.

Поэтажный план составлен по состоянию на
" 17 " 09 2021 г.

26.10.2021

Масштаб 1:200

ДОКУМЕНТ ПОДПИСАН ЭЛЕКТРОННОЙ ПОДПИСЬЮ

Сертификат: 0223428400B6AC9791410ECF8B9C1DDE1A
Владелец: ГБУ МосгорБТИ
Сотрудник: Гавиловская Нина Дмитриевна
Действителен: с 20.01.2021 10:52:01 по 01.01.2022 11:01:01