ГБУ МосгорБТИ
Инженерное управление

ПОЭТАЖНЫЙ ПЛАН

по адресу: бульвар Маршала Рокоссовского
наименование ул. (просп., бульв. и т.д.)

домовл.(вл.) --- дом 24
нужное подчеркнуть


корпус --- строение (сооружение) ---
нужное подчеркнуть

на часть 1 этажа помещ. (квартира) V

квартал № 1483 Восточный АО г.Москвы

21928

1 ЭТАЖ

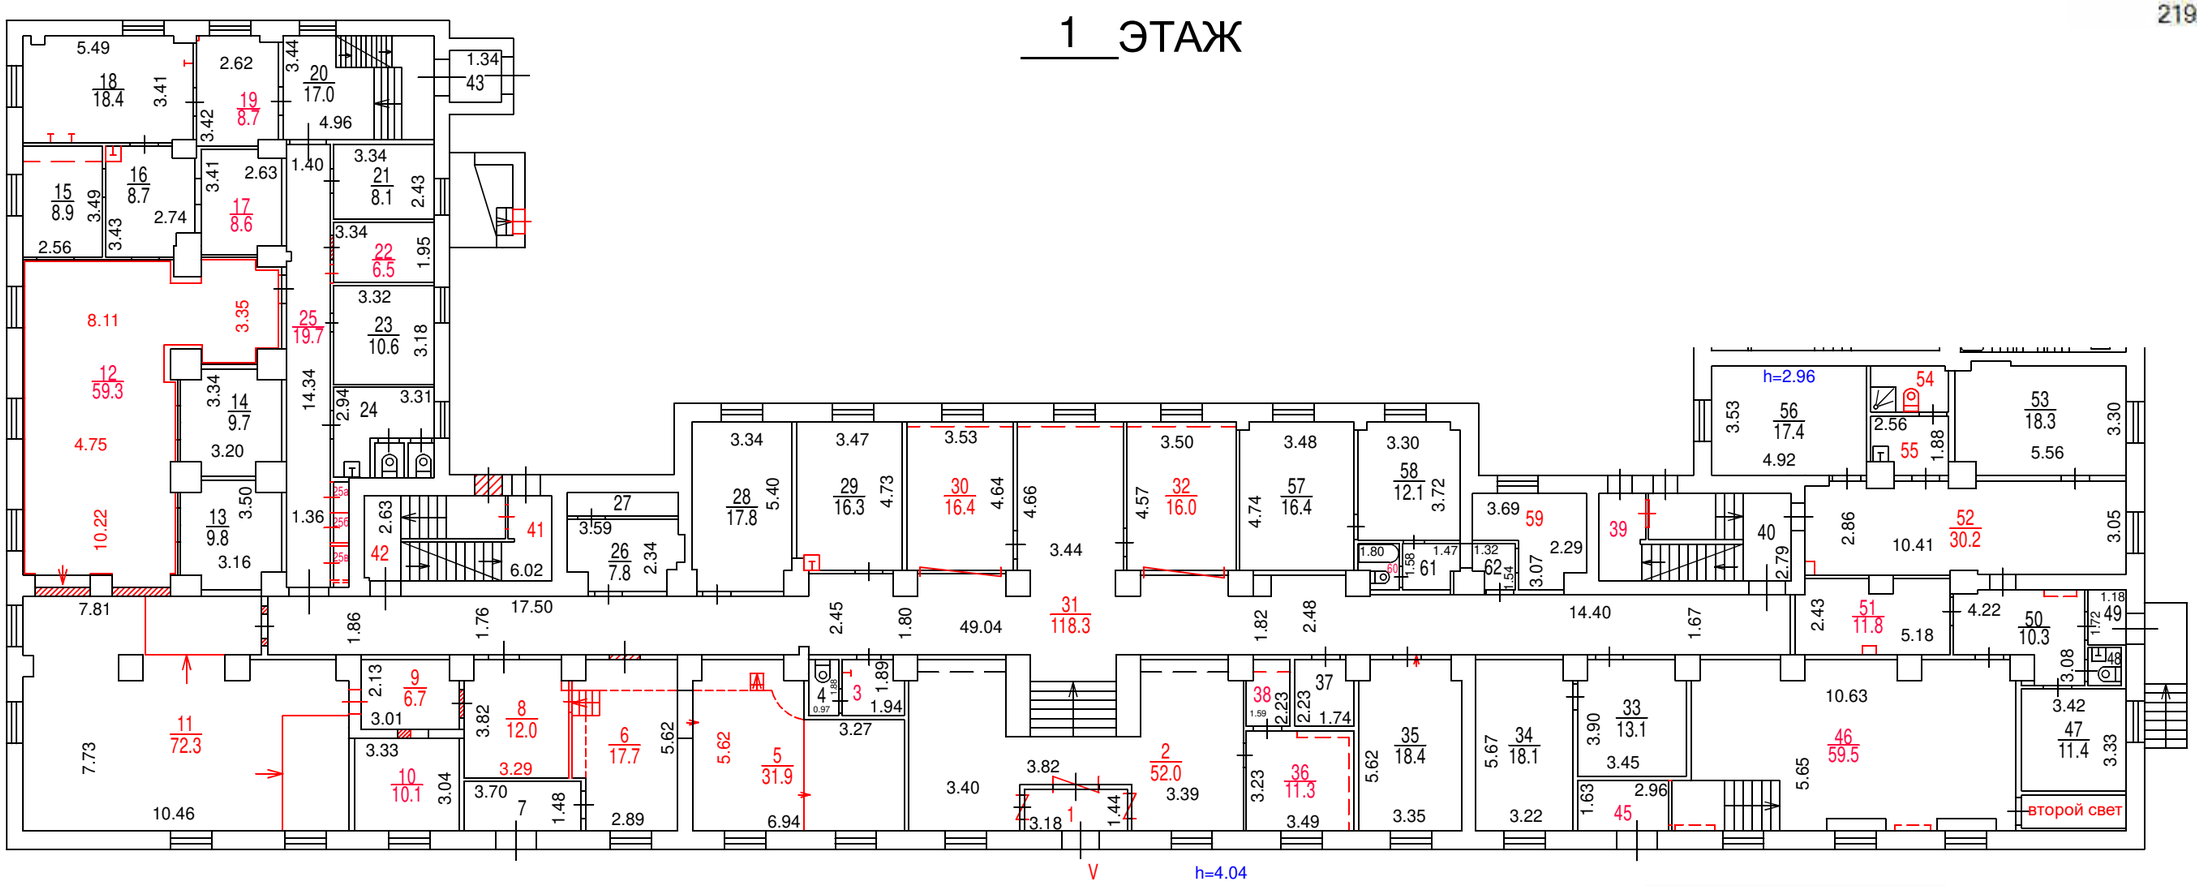

Масштаб 1:200

Разрешение на произведенное переоборудование
В кварт. пом. № V
ГБУ МосгорБТИ
" 12 " декабря 2022 г.
Исполнитель Васильева М.В.
Проверил Попова В.И.

Поэтажный план составлен по состоянию на
" 12 " декабря 2022 г.
" 09 " января 2023 г.

ДОКУМЕНТ ПОДПИСАН ЭЛЕКТРОННОЙ ПОДПИСЬЮ

Сертификат: 00B150F25955E29F3B507176EF333D44A3
Владелец: ГОСУДАРСТВЕННОЕ БЮДЖЕТНОЕ УЧРЕЖДЕНИЕ ГОРОДА МОСКВЫ МОСКОВСКОЕ ГОРОДСКОЕ БЮРО ТЕХНИЧЕСКОЙ ИНВЕНТАРИЗАЦИИ
Сотрудник: Гавиловская Нина Дмитриевна
Действителен: с 25.04.2022 15:47:00 по 19.07.2023 15:47:00