ПОЭТАЖНЫЙ ПЛАН

НА ЧАСТЬ 1 этаж ПОМЕЩ № IV


КОРП. (СТР.) № ( ) ДОМ № 57

ПО (УЛ./ПЕР.) Митинская ул.

Северо-западный административный округ г. МОСКВЫ

h = 2.65 м

1 й этаж

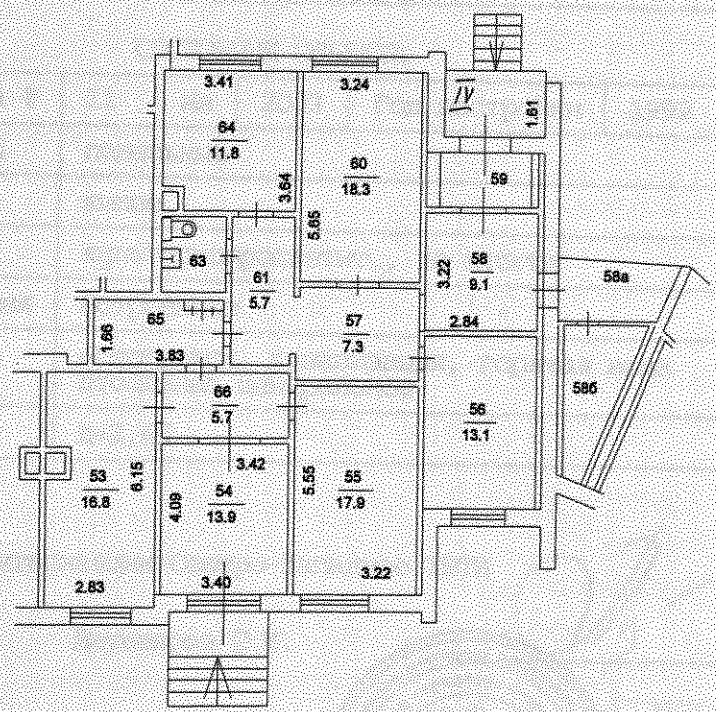

Северо-Западное территориальное бюро технической инвентаризации города Москвы

Руководитель группы
Северо-Западного ТБТИ
Ермак Г. В.

76 80 001043

Поэтажный план составлен по состоянию на
20 сентября 2006 г.

Исполнитель Соломатина Т. В.

Проверил Ермак Г. В.

19 сентября 2007 г.

Масштаб 1: 200