ГБУ МосгорБТИ
Инженерное управление

ПОЭТАЖНЫЙ ПЛАН

по адресу: Российская Федерация, город Москва,
наименование (субъект, город, округ, улица и т.п.)
внутригородская территория
наименование (субъект, город, округ, улица и т.п.)
муниципальный округ Даниловский
наименование (субъект, город, округ, улица и т.п.)
6-й Рощинский проезд
наименование (субъект, город, округ, улица и т.п.)


домовл.(вл.)_____ дом 1
нужное подчеркнуть

корпус_____ строение (сооружение)---
нужное подчеркнуть

на часть подвал этажа помещ. (квартира) V

квартал № 1291 Южный АО г.Москвы

ПОДВАЛ

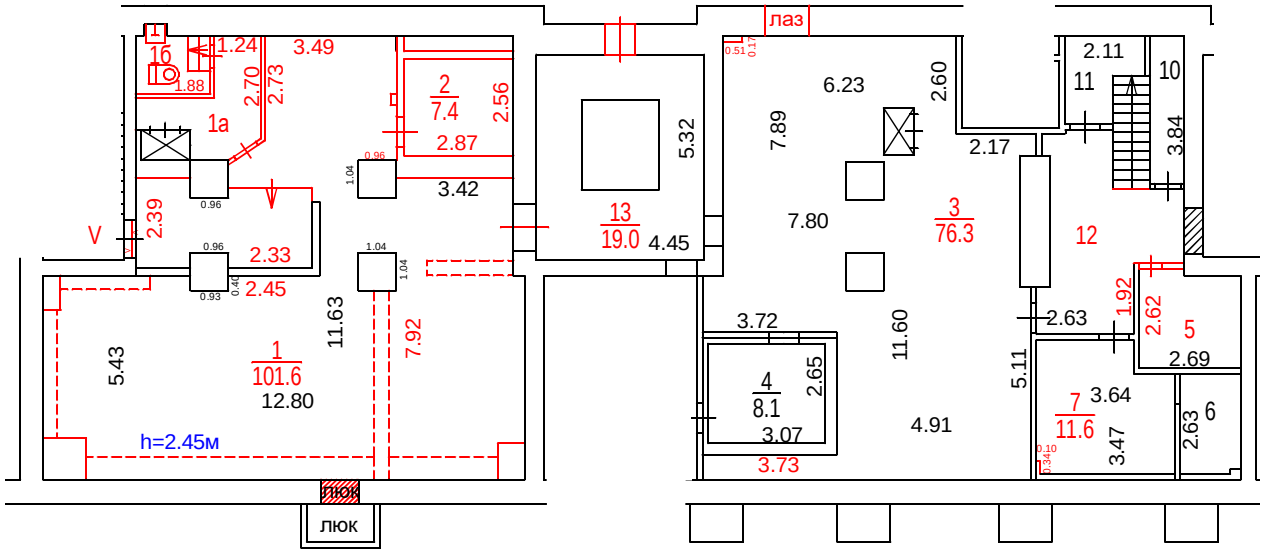

Разрешение на произведенное переоборудование не предъявлено
В кварт./пом. № V

ГБУ МосгорБТИ

" 14 " 12 2023 г.
Исполнитель Сухинина С.В.
Проверил Попова В.И.

Масштаб 1:200

ПОЭТАЖНЫЙ ПЛАН

по адресу: Российская Федерация, город Москва,
наименование (субъект, город, округ, улица и т.п.)
внутригородская территория
наименование (субъект, город, округ, улица и т.п.)
муниципальный округ Даниловский
наименование (субъект, город, округ, улица и т.п.)
6-й Рощинский проезд
наименование (субъект, город, округ, улица и т.п.)


домовл.(вл.)_____ дом 1
нужное подчеркнуть

корпус_____ строение (сооружение)---
нужное подчеркнуть

на часть 1 этажа помещ. (квартира) XV

квартал № 1291 Южный АО г.Москвы

1 ЭТАЖ

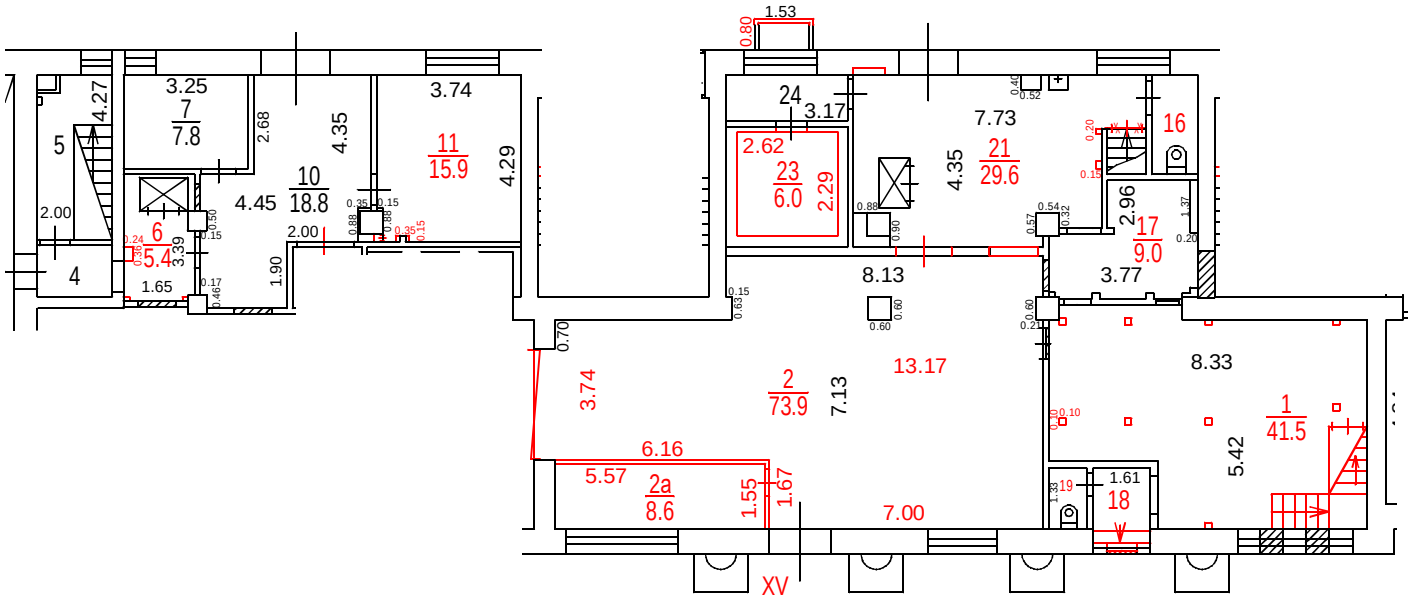

Разрешение на произведенное переоборудование не предъявлено

В кварт. пом. № XV

ГБУ МосгорБТИ

" 14 " 12 2023 г.

Исполнитель Сухинина С.В.

Проверил Попова В.И.

Масштаб 1:200

ПОЭТАЖНЫЙ ПЛАН

по адресу: Российская Федерация, город Москва,
наименование (субъект, город, округ, улица и т.п.)
внутригородская территория
наименование (субъект, город, округ, улица и т.п.)
муниципальный округ Даниловский
наименование (субъект, город, округ, улица и т.п.)
6-й Рощинский проезд
наименование (субъект, город, округ, улица и т.п.)


домовл.(вл.)_____ дом 1
нужное подчеркнуть

корпус_____ строение (сооружение) ---
нужное подчеркнуть

на часть ант.1 этажа помещ. (квартира) XVa

квартал № 1291 Южный АО г.Москвы

АНТРЕСОЛЬ 1 ЭТАЖА

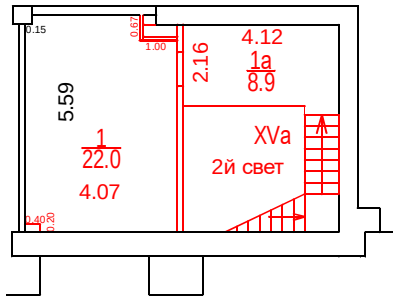

ДОКУМЕНТ ПОДПИСАН ЭЛЕКТРОННОЙ ПОДПИСЬЮ

Сертификат: 00E1202DDD1E5D0CBEC04C442F6E4FAAA6
Владелец: Гавиловская Нина Дмитриевна
Сотрудник: Гавиловская Нина Дмитриевна
Действителен: с 27.06.2023 15:10:00 по 19.09.2024 15:10:00

Разрешение на произведенное переоборудование не предъявлено
В кварт. пом. № XVa

ГБУ МосгорБТИ

" 14 " 12 2023 г.

Исполнитель Сухинина С.В.
Проверил Попова В.И.

Поэтажный план составлен по состоянию на

" 14 " 12 2023 г.

" 31 " 01 2024 г.

Масштаб 1:200