# ПОЭТАЖНЫЙ ПЛАН

по адресу: Российская Федерация, город Москва,
наименование (субъект, город, округ, улица и т.п.)
внутригородская территория муниципальный
наименование (субъект, город, округ, улица и т.п.)
округ Москворечье-Сабурово,
наименование (субъект, город, округ, улица и т.п.)
Каширское шоссе
наименование (субъект, город, округ, улица и т.п.)

домовл.(вл.) --- дом 26
нужное подчеркнуть


корпус 3 строение (сооружение)
нужное подчеркнуть

на часть подвал этажа помещ. (квартира) IV

квартал № 2839 Ю.АО г.Москвы

№ 12 ГБУ МосгорБТИ Инженерное управление

# ПОДВАЛ

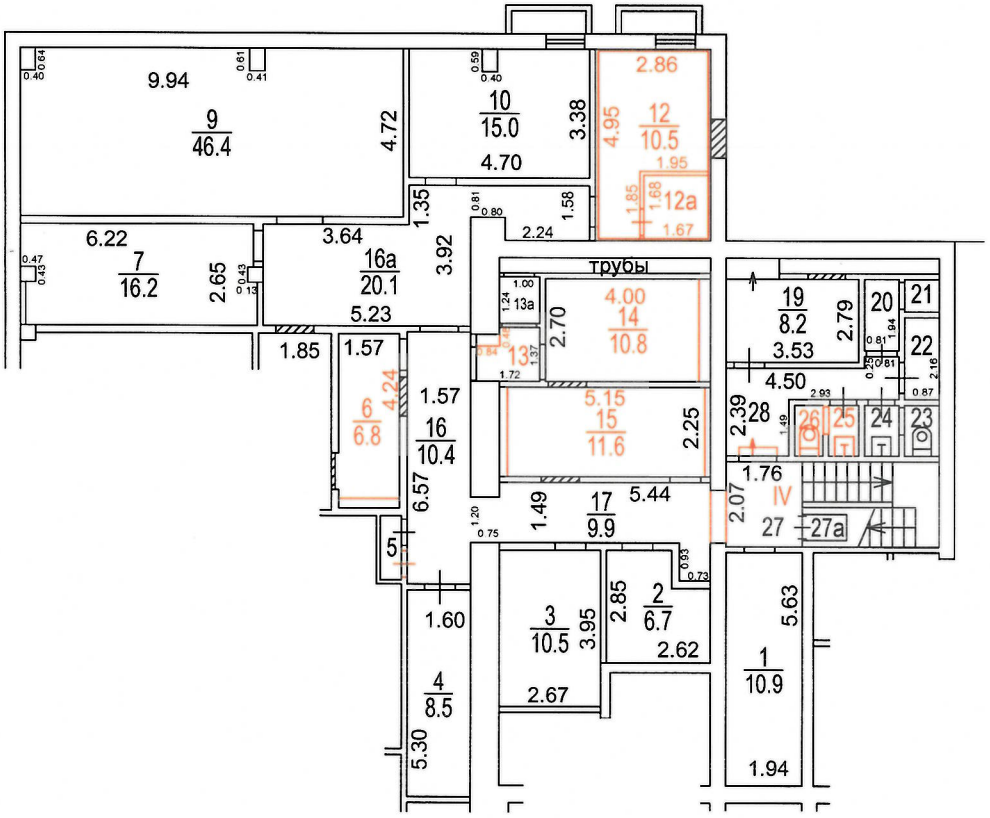


Разрешение на произведенное переоборудование не предъявлено

В кварт. пом. № IV

ГБУ МосгорБТИ

" 14 " 09 2023 г.

Исполнитель Христофоров В.А.

Проверил Балицкая С.П.

Масштаб 1:200

# ПОЭТАЖНЫЙ ПЛАН

по адресу: Российская Федерация, город Москва,
наименование (субъект, город, округ, улица и т.п.)
внутригородская территория муниципальный
наименование (субъект, город, округ, улица и т.п.)
округ Москворечье-Сабурово,
наименование (субъект, город, округ, улица и т.п.)
Каширское шоссе
наименование (субъект, город, округ, улица и т.п.)


домовл.(вл.) --- дом 26
нужное подчеркнуть

корпус 3 строение (сооружение) _____
нужное подчеркнуть

на часть подвал этажа помещ. (квартира) IV

квартал № 2839 ЮАО г.Москвы

## 1 ЭТАЖ

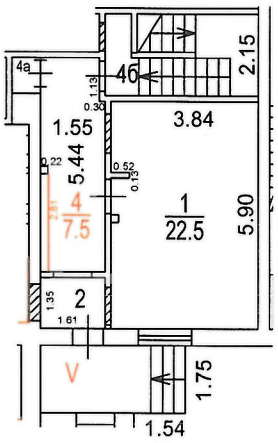


Разрешение на произведенное переоборудование не предъявлено
В кварт. пом. № V (к.4)
ГБУ МосгорБТИ
" 14 " 09 2023 г.
Исполнитель Христофоров В.А.
Проверил Балицкая С.П.

Поэтажный план составлен по состоянию на
" 14 " 09 2023 г.
П/план снял Христофоров В.А.
Проверил Балицкая С.П.
" 05 " 10 2023 г.

Масштаб 1:200