ГБУ МосгорБТИ
Управление централизованных работ

ПОЭТАЖНЫЙ ПЛАН

по адресу: 6-й Монетчиковский переулок
наименование ул. (просп., бульв. и т.д.)

домовл.(вл.) --- дом 19
нужное подчеркнуть


корпус _____ строение (сооружение) _____
нужное подчеркнуть

на часть цок. этажа помещ. (квартира) IV

квартал № 384 Центральный АО г.Москвы

15175

ЦОКОЛЬНЫЙ ЭТАЖ

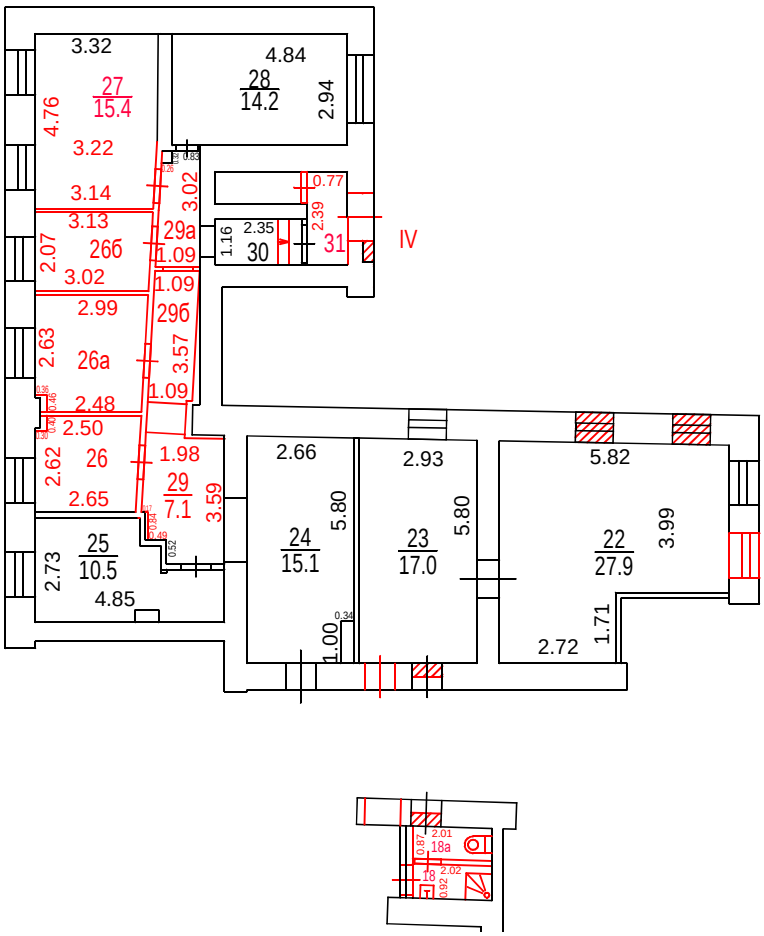

Разрешение на произведенное переоборудование не предъявлено

В кварт. пом. № IV

ГБУ МосгорБТИ

" 21 " 01 2022 г.

Исполнитель Кормилицына К.И.

Проверил Попова В.И.

Поэтажный план составлен по состоянию на

" 21 " 01 2022 г.

" 15 " 02 2022 г.

Согласование
на фасадные работы не предъявлено

ДОКУМЕНТ ПОДПИСАН ЭЛЕКТРОННОЙ ПОДПИСЬЮ

Сертификат: 336323BDFD61FBFAD0FB4848481FD186E8506813
Владелец: ГОСУДАРСТВЕННОЕ БЮДЖЕТНОЕ УЧРЕЖДЕНИЕ ГОРОДА МОСКВЫ МОСКОВСКОЕ ГОРОДСКОЕ БЮРО ТЕХНИЧЕСКОЙ ИНВЕНТАРИЗАЦИИ
Сотрудник: Гавиловская Нина Дмитриевна
Действителен: с 21.12.2021 11:26:38 по 21.03.2023 11:26:38

Масштаб 1:200