№ 4 ГБУ МосгорБТИ Инженерное управление

ПОЭТАЖНЫЙ ПЛАН

по адресу: Тихвинский переулок
наименование ул. (просп., бульв. и т.д.)


домовл.(вл.) — дом 10-12
нужное подчеркнуть

корпус 9 строение (сооружение)
нужное подчеркнуть

на часть подв. этажа помещ. (квартира) 1/П

квартал № 721 Центральный АО г.Москвы

ПОДВАЛ

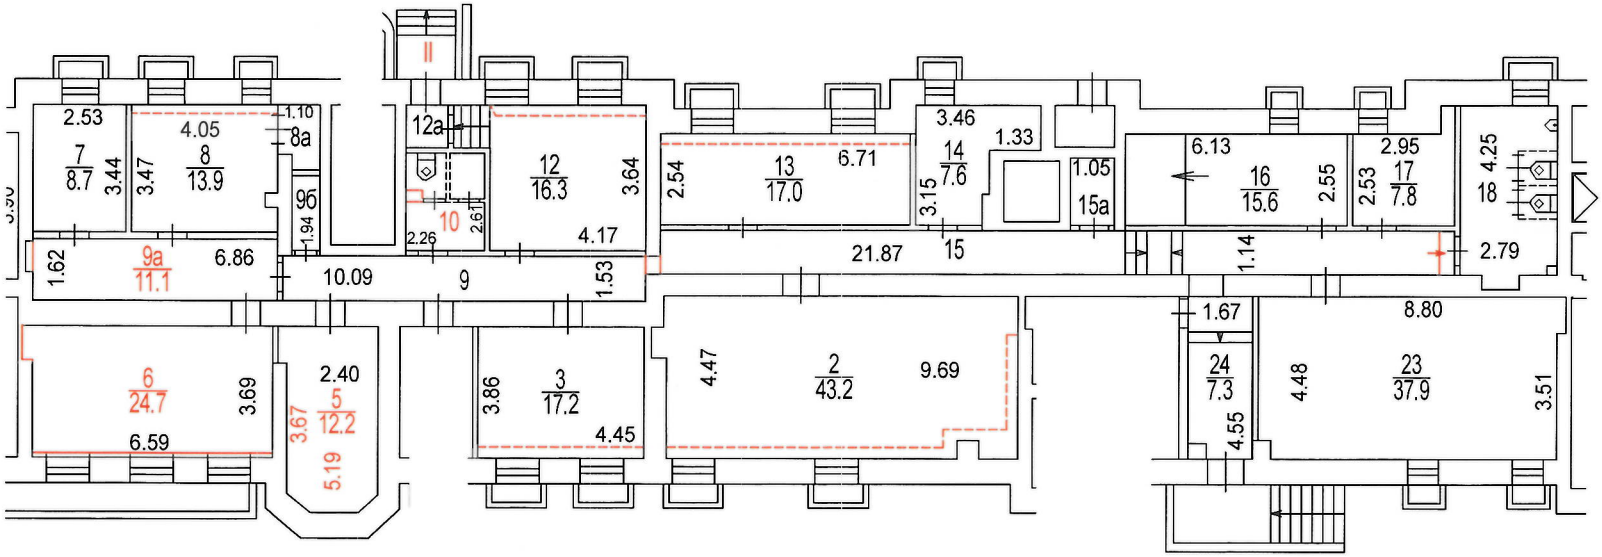

Разрешение на произведенное переоборудование не предъявлено
В кварт. пом. № II

ГБУ МосгорБТИ

" 02 " 11 2022 г.

Исполнитель Гавиловская Н.Д.

Проверил Гавиловская Н.Д.

Поэтажный план составлен по состоянию на

" 02 " 11 2022 г.

" 10 " 10 2023 г.

Масштаб 1:200