ГБУ МосгорБТИ
Управление
Централизованных работ

# ПОЭТАЖНЫЙ ПЛАН

по адресу: Бутырская ул.
наименование ул. (просп., бульв. и т.д.)

домовл.(вл.)_____---_____ дом____6_____
нужное подчеркнуть


корпус_____ строение (сооружение)_____
нужное подчеркнуть

на часть__1_____ этажа помещ. (квартира)__IIa_____

квартал № __3102___Северо-Восточный АО г.Москвы

230271

## 1 ЭТАЖ

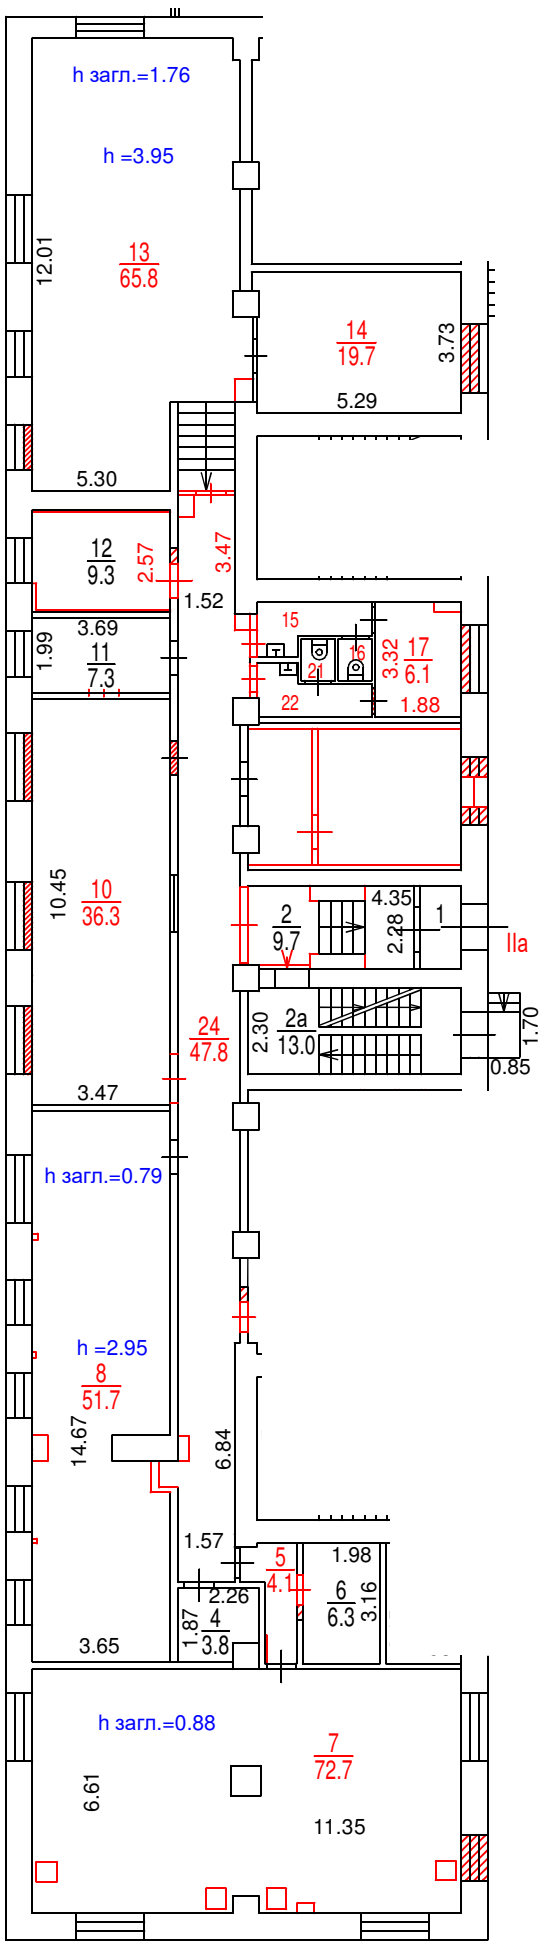


Согласование
на фасадные работы не предъявлено

Разрешение на произведенное переоборудование не предъявлено
В кварт./пом. № IIa

ГБУ МосгорБТИ

" 09 " 04 2021 г.
Исполнитель Бирюков И.В.
Проверил Попова В.И.

Поэтажный план составлен по состоянию на
" 09 " 04 2021 г.

20.05.2021

**Масштаб 1:200**

ДОКУМЕНТ ПОДПИСАН ЭЛЕКТРОННОЙ ПОДПИСЬЮ

Сертификат: 0223428400B6AC9791410ECF8B9C1DDE1A
Владелец: **ГБУ МосгорБТИ**
Сотрудник: **Гавиловская Нина Дмитриевна**
Действителен: с 20.01.2021 10:52:01 по 01.01.2022 11:01:01