ГБУ МосгорБТИ
Инженерное управление

ПОЭТАЖНЫЙ ПЛАН

по адресу: (местоположению) Российская Федерация, город Москва, внутригородская территория муниципальный округ Дорогомилово, Большая Дорогомиловская улица


домовл.(вл.) - дом 7
нужное подчеркнуть

корпус - строение (сооружение) -
нужное подчеркнуть

на часть подв этажа помещ. (квартира) 320

квартал № 503 Западный АО г.Москвы

ПОДВАЛ

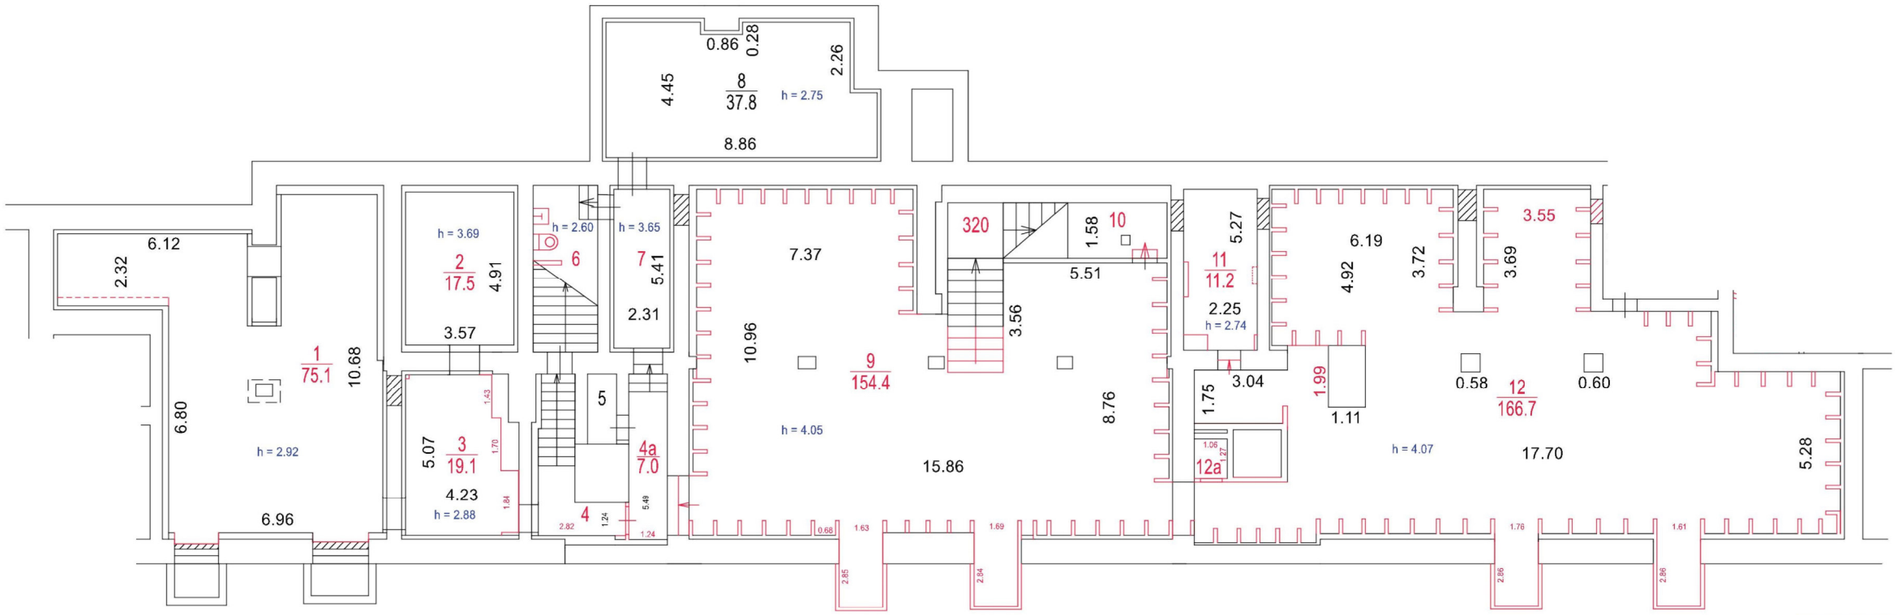

Разрешение на возведение в ГБУ МосгорБТИ не предъявлено

Разрешение на произведенное переоборудование и (или) перепланировку в ГБУ МосгорБТИ не предъявлено

Поэтажный план составлен по состоянию на

"20" мая 2025 г.

"25" июня 2025 г.

ДОКУМЕНТ ПОДПИСАН ЭЛЕКТРОННОЙ ПОДПИСЬЮ

Сертификат: 00B64E7F5114A327FCECC77565C4C495EA
Владелец: **Гавиловская Нина Дмитриевна**
Сотрудник: **Гавиловская Нина Дмитриевна**
Действителен: с 10.09.2024 13:23:20 по 04.12.2025 13:23:20

Масштаб 1:200