ГБУ МосгорБТИ
Инженерное управление

ПОЭТАЖНЫЙ ПЛАН

по адресу: Волоколамское шоссе
наименование ул. (просп., бульв. и т.д.)


домовл.(вл.) --- дом 6
нужное подчеркнуть

корпус --- строение (сооружение) ---
нужное подчеркнуть

на часть под. этажа помещ. (квартира) 4П

квартал № 2248 Северный АО г.Москвы

ПОДВАЛ

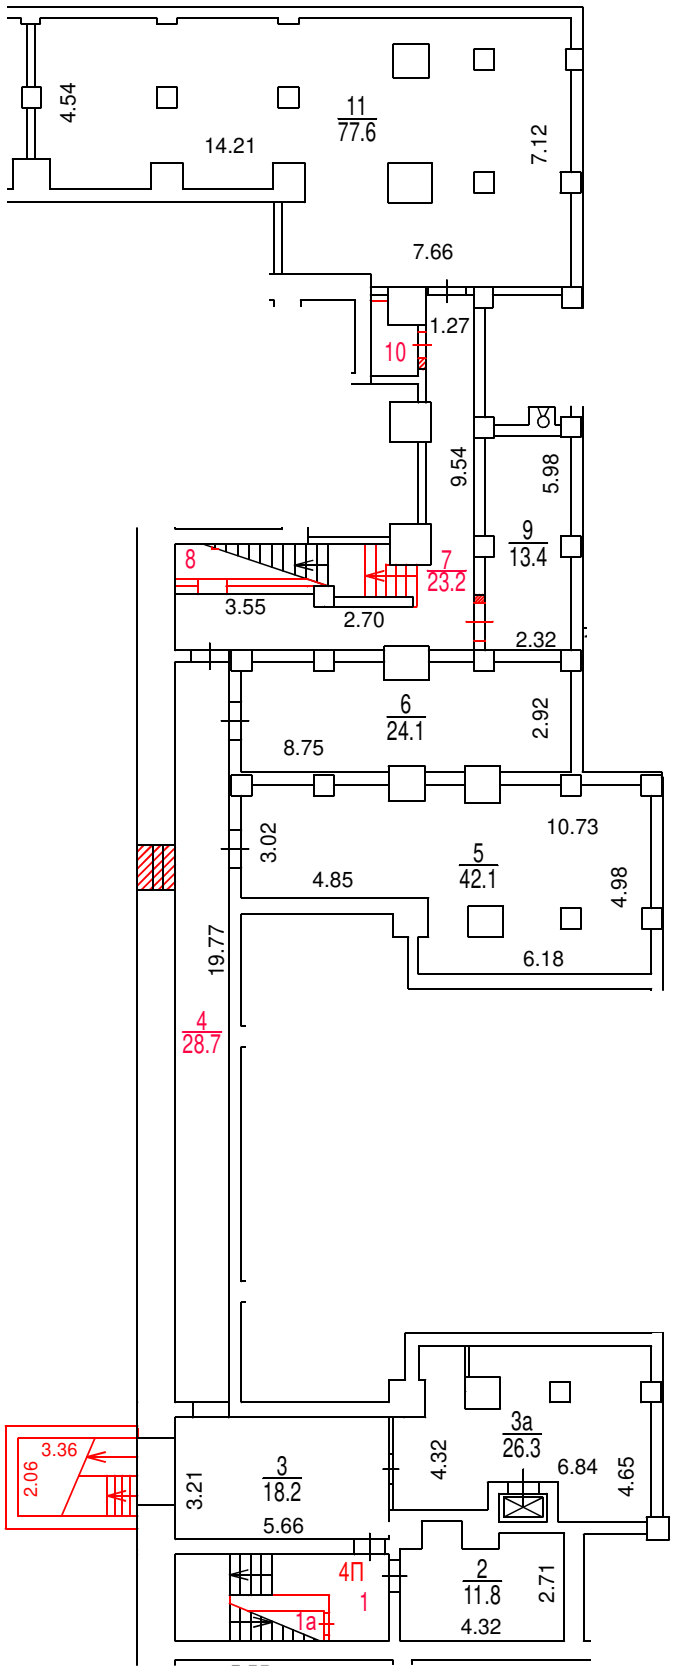

Масштаб 1:200

Разрешение на произведенное переоборудование не предъявлено
В кварт. пом. № 4П
ГБУ МосгорБТИ
" 27 " 09 2024 г.

Поэтажный план составлен по состоянию на
" 27 " 09 2024 г.
Поэтажный план сформирован
" 23 " 10 2024 г.

ДОКУМЕНТ ПОДПИСАН ЭЛЕКТРОННОЙ ПОДПИСЬЮ

Сертификат: 00E9098002FC12FCAFDF0F4BA626B5F097
Владелец: **Майорова Дарья Николаевна**
Сотрудник: **Майорова Дарья Николаевна**
Действителен: с 27.06.2024 12:23:52 по 20.09.2025 12:23:52