ГБУ МосгорБТИ
Управление
централизованных работ

ПОЭТАЖНЫЙ ПЛАН

по адресу: Ленинградский проспект
наименование ул. (просп., бульв. и т.д.)

домовл.(вл.) --- дом 14
нужное подчеркнуть


корпус 1 строение (сооружение)
нужное подчеркнуть

на часть подв. этажа помещ. (квартира) VI

квартал № 2192 Северный АО г.Москвы

12642

ПОДВАЛ

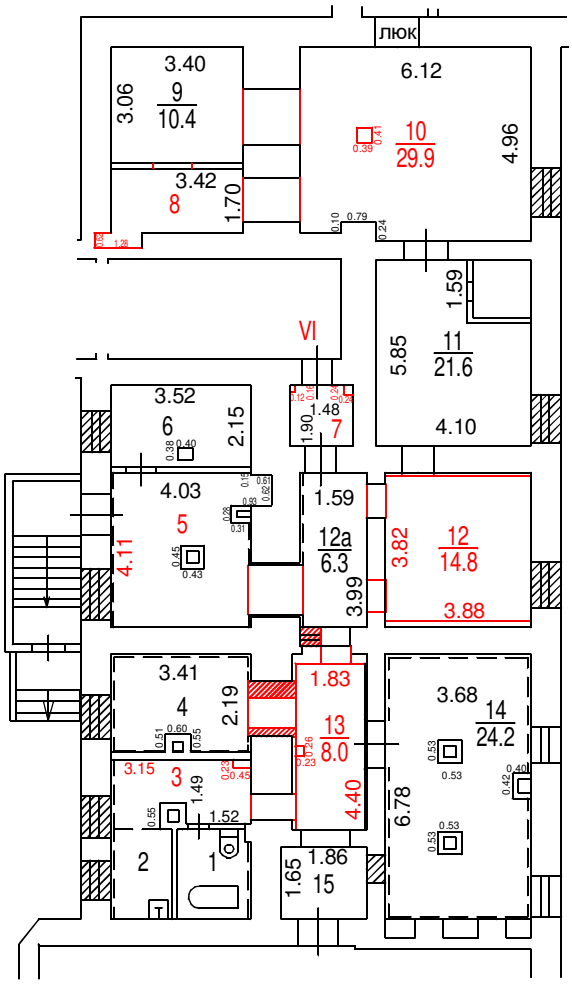

Разрешение на произведенное переоборудование не предъявлено

В кварт. пом. № VI

ГБУ МосгорБТИ

" 08 " 09 2021 г.

Исполнитель Сухинина С.В.

Проверил Попова В.И.

Поэтажный план составлен по состоянию

на "08" 09 2021 г.

22.10.2021

ДОКУМЕНТ ПОДПИСАН ЭЛЕКТРОННОЙ ПОДПИСЬЮ

Сертификат: 0223428400B6AC9791410ECF8B9C1DDE1A
Владелец: ГБУ МосгорБТИ
Сотрудник: Гавиловская Нина Дмитриевна
Действителен: с 20.01.2021 10:52:01 по 01.01.2022 11:01:01

Масштаб 1:200