ГБУ МосгорБТИ
Инженерное управление

ПОЭТАЖНЫЙ ПЛАН

по адресу: город Москва, Болотниковская улица
наименование ул. (просп., бульв. и т.д.)

домовл.(вл.) - дом 17
нужное подчеркнуть


корпус - строение (сооружение) -
нужное подчеркнуть

на часть подвал этажа помещ. (квартира) III

квартал № 2683 ЮЗ АО г.Москвы

2416

ПОДВАЛ

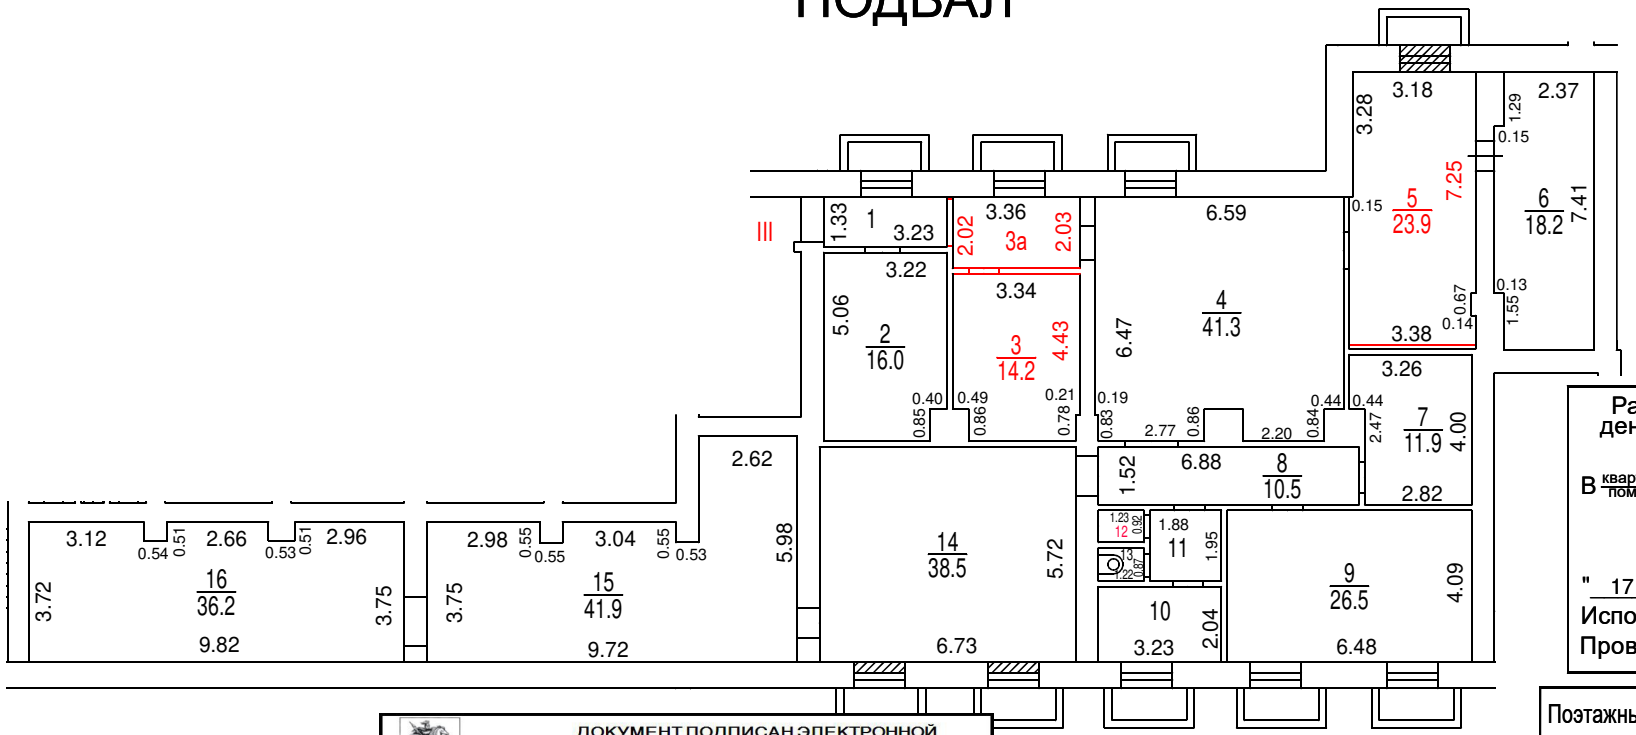

Разрешение на произведенное переоборудование не предъявлено

В кварт. пом. № III

ГБУ МосгорБТИ

" 17 " 10 2022 г.

Исполнитель Кормилицына К.И.

Проверил Попова В.И.

Поэтажный план составлен по состоянию на

" 17 " 10 2022 г.

" 27 " 12 2022 г.

ДОКУМЕНТ ПОДПИСАН ЭЛЕКТРОННОЙ ПОДПИСЬЮ

Сертификат: 00B150F25955E29F3B507176EF333D44A3

Владелец: ГОСУДАРСТВЕННОЕ БЮДЖЕТНОЕ УЧРЕЖДЕНИЕ ГОРОДА МОСКВЫ МОСКОВСКОЕ ГОРОДСКОЕ БЮРО ТЕХНИЧЕСКОЙ ИНВЕНТАРИЗАЦИИ

Сотрудник: Гавиловская Нина Дмитриевна

Действителен: с 25.04.2022 15:47:00 по 19.07.2023 15:47:00

Масштаб 1:200