ГБУ МосгорБТИ
Инженерное управление

ПОЭТАЖНЫЙ ПЛАН

по адресу: Российская Федерация
наименование (субъект, город, округ, улица и т.п.)
город Москва, внутригородская территория
наименование (субъект, город, округ, улица и т.п.)
муниципальный округ Текстильщики
наименование (субъект, город, округ, улица и т.п.)
Грайвороновская улица
наименование (субъект, город, округ, улица и т.п.)


домовл.(вл.) - дом 16
нужное подчеркнуть

корпус 1 строение (сооружение) -
нужное подчеркнуть

на часть подвал этажа помещ. (квартира) I, II

квартал № 2052 Юго-Восточный АО г.Москвы

ПОДВАЛ

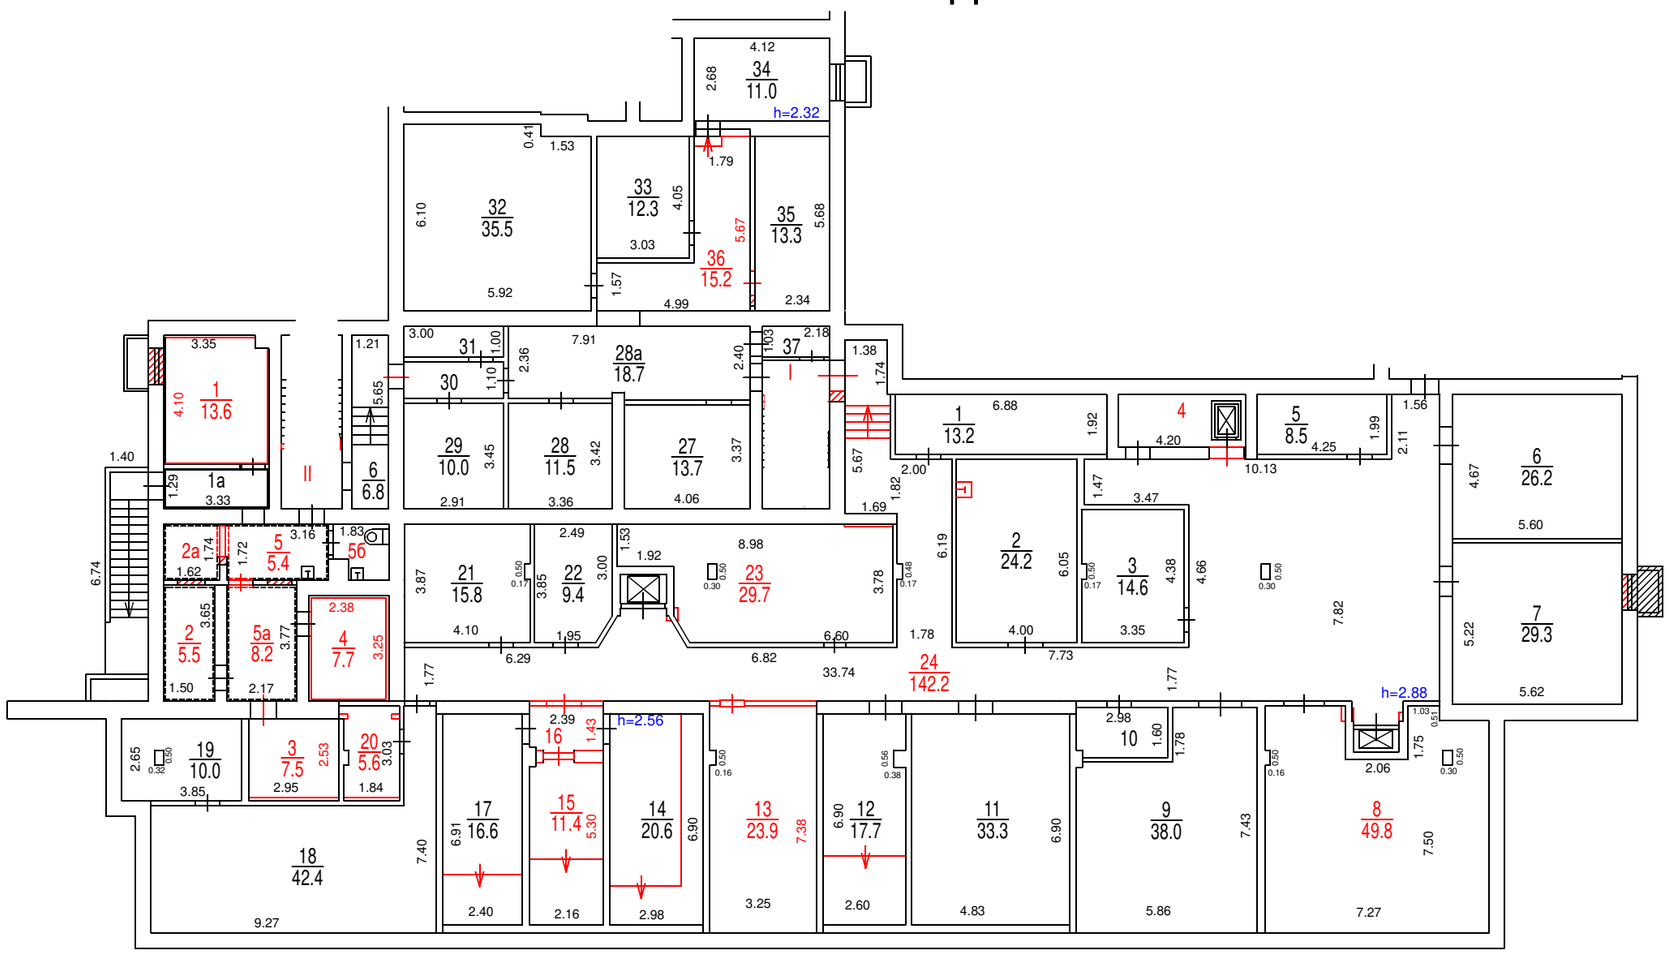

ДОКУМЕНТ ПОДПИСАН ЭЛЕКТРОННОЙ ПОДПИСЬЮ

Сертификат: 00B2F41FE337EF9370738FAED30E5E0A16
Владелец: Назин Станислав Владимирович
Сотрудник: Назин Станислав Владимирович
Действителен: с 09.10.2023 10:39:00 по 01.01.2025 10:39:00

Разрешение на произведенное переоборудование
В кварт. пом. № I, II
Территориальному бюро технической инвентаризации не предъявлено
" 31 " 01 2024 г.
Исполнитель Фадина З.А.
Проверил Балицкая С.П.

Поэтажный план составлен по состоянию на
" 31 " 01 2024 г.
" 07 " 05 2024 г.

Масштаб 1:200