ГБУ МосгорБТИ
Управление
централизованных работ

ПОЭТАЖНЫЙ ПЛАН

по адресу: Загородное шоссе
наименование ул. (просп., бульв. и т.д.)

домовл.(вл.)_____-_____ дом 15
нужное подчеркнуть


корпус 1 строение (сооружение)_____-_
нужное подчеркнуть

на часть подв. этажа помещ. (квартира) II, III, IV

квартал № 1238 Южный АО г.Москвы

7962

ПОДВАЛ

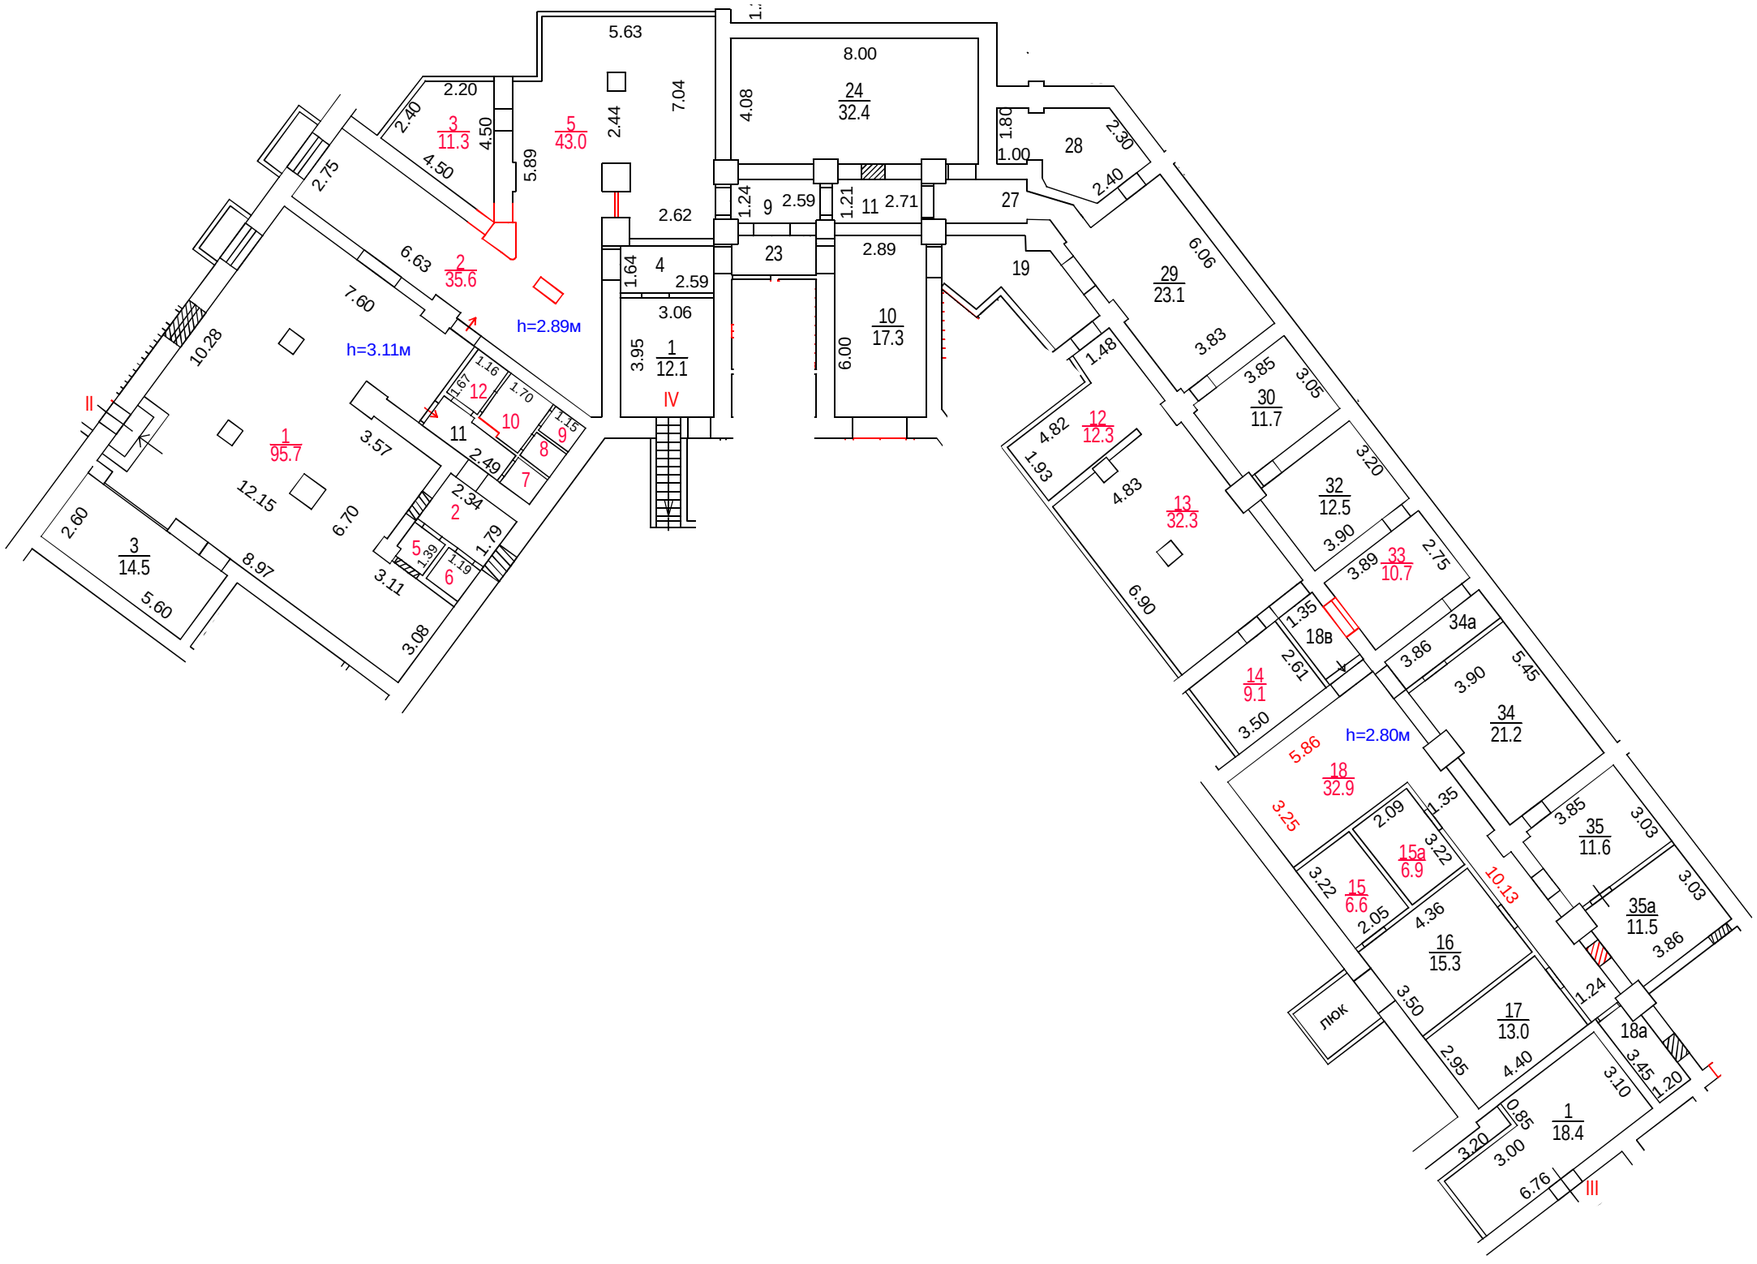

Разрешение на произведенное переоборудование не предъявлено
В кварт. пом. № II; IV

ГБУ МосгорБТИ

" 09 " 09 2021 г.
Исполнитель Зубанова С.В.
Проверил Кузнецова Е.В.

Поэтажный план составлен по состоянию на

" 09 " 09 2021 г.

20.09.2021

Масштаб 1:200