ГБУ МосгорБТИ
ТУ по ТиНАО

ПОЭТАЖНЫЙ ПЛАН

по адресу: город Москва, проезд Дежнёва
наименование ул. (просп., бульв. и т.д.)

домовл.(вл.) --- дом 2А
нужное подчеркнуть


корпус --- строение (сооружение) ---
нужное подчеркнуть

на часть подвала этажа помещ. (квартира) I

квартал № 3231 СВ АО г.Москвы

6374

ПОДВАЛ

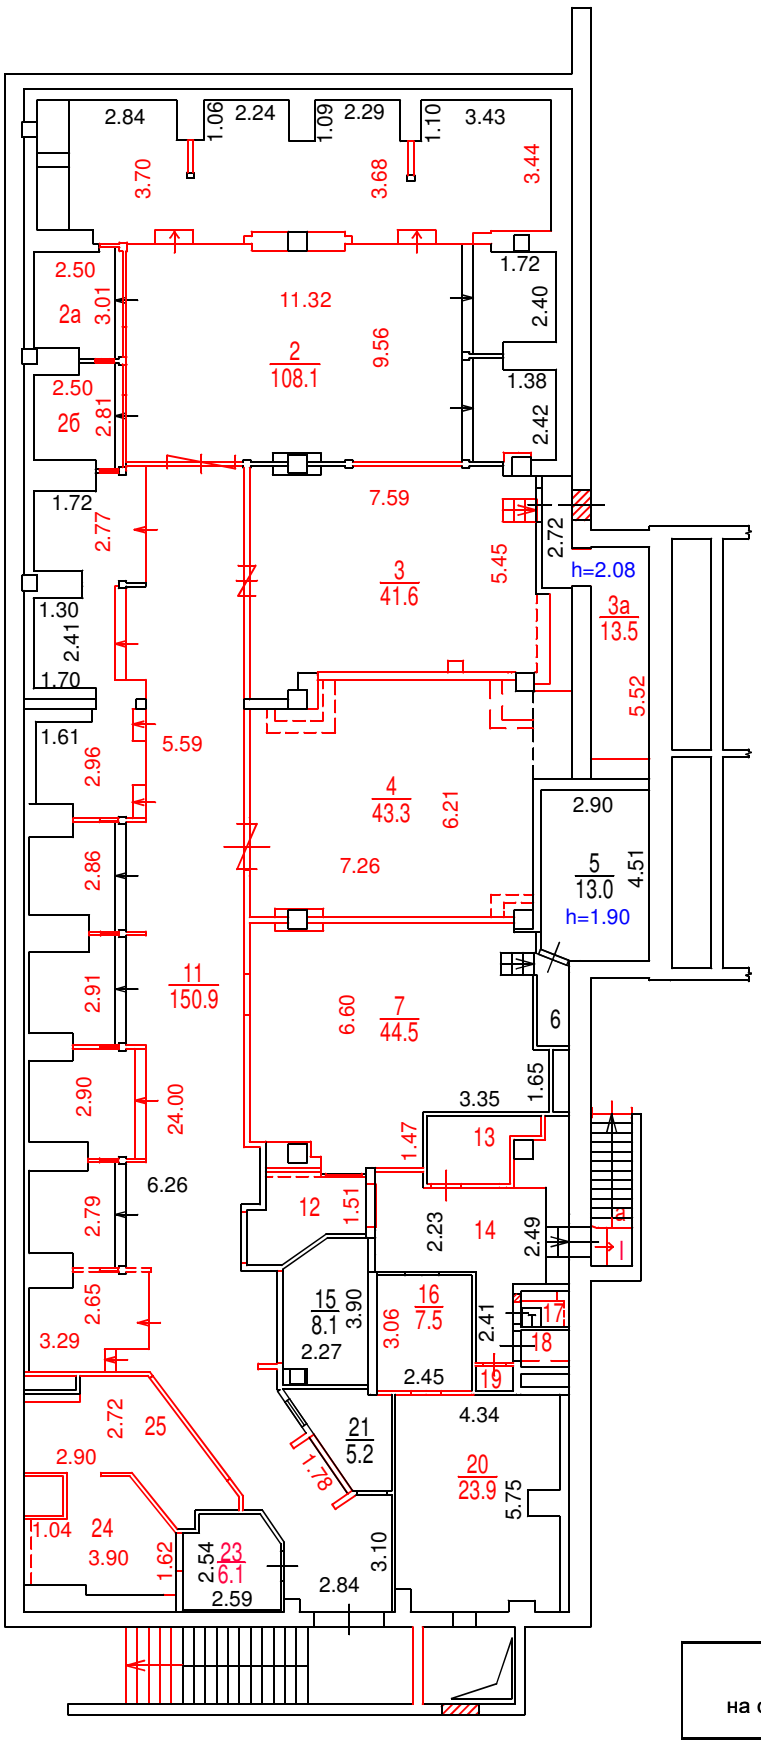

Масштаб 1:200

Согласование
на фасадные работы не предъявлено

Разрешение на произведенное переоборудование не предъявлено
В кварт. пом. №I(2,2а,2б,3,3а,4,7,11-21,23-25)

ГБУ МосгорБТИ

" 15 " марта 2022 г.
Исполнитель Прохорская Ю.А.
Проверил Федорова Л.В.

Поэтажный план составлен по состоянию на

" 15 " марта 2022 г.

30.03.2022

ДОКУМЕНТ ПОДПИСАН ЭЛЕКТРОННОЙ ПОДПИСЬЮ

Сертификат: 15EF3B4F00000000E178
Владелец: **Лавлинская Валентина Васильевна**
Сотрудник: **Лавлинская Валентина Васильевна**
Действителен: с 25.11.2021 9:47:19 по 25.11.2022 9:57:19