ГБУ МосгорБТИ
Управление централизованных работ

ПОЭТАЖНЫЙ ПЛАН

по адресу: Докукина ул.
наименование ул. (просп., бульв. и т.д.)

домовл.(вл.) --- дом 7
нужное подчеркнуть


корпус 1 строение (сооружение)
нужное подчеркнуть

на часть подвал этажа помещ. (квартира) II

квартал № 3290 Северо-Восточный АО г.Москвы

6857

ПОДВАЛ

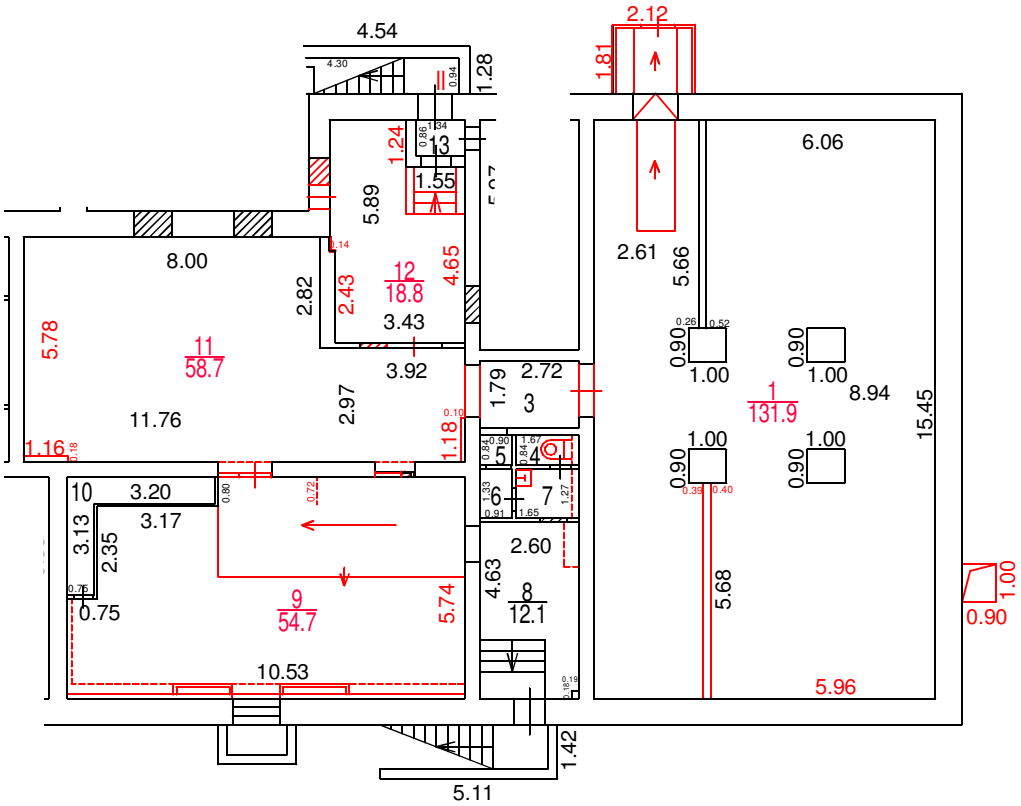

Разрешение на произведенное переоборудование не предъявлено
В кварт. пом. № II

ГБУ МосгорБТИ

" 01 " 02 2021 г.
Исполнитель Тарасова Н.А.
Проверил Кузнецова Е.В.

Согласование на фасадные работы не предъявлено

Поэтажный план составлен по состоянию на
" 01 " 02 2021 г.
" 16 " 11 2021 г.

ДОКУМЕНТ ПОДПИСАН ЭЛЕКТРОННОЙ ПОДПИСЬЮ

Сертификат: 0223428400B6AC9791410ECF8B9C1DDE1A
Владелец: **ГБУ МосгорБТИ**
Сотрудник: **Гавиловская Нина Дмитриевна**
Действителен: с 20.01.2021 10:52:01 по 01.01.2022 11:01:01

Масштаб 1:200