ГБУ МосгорБТИ
Инженерное управление

ПОЭТАЖНЫЙ ПЛАН

по адресу: Шмитовский проезд
наименование ул. (просп., бульв. и т.д.)

домовл.(вл.) --- дом 11Б
нужное подчеркнуть


корпус _____ строение (сооружение) _____
нужное подчеркнуть

на часть подв. этажа помещ. (квартира) IV

квартал № 780 Ц АО г.Москвы

29619

ПОДВАЛ

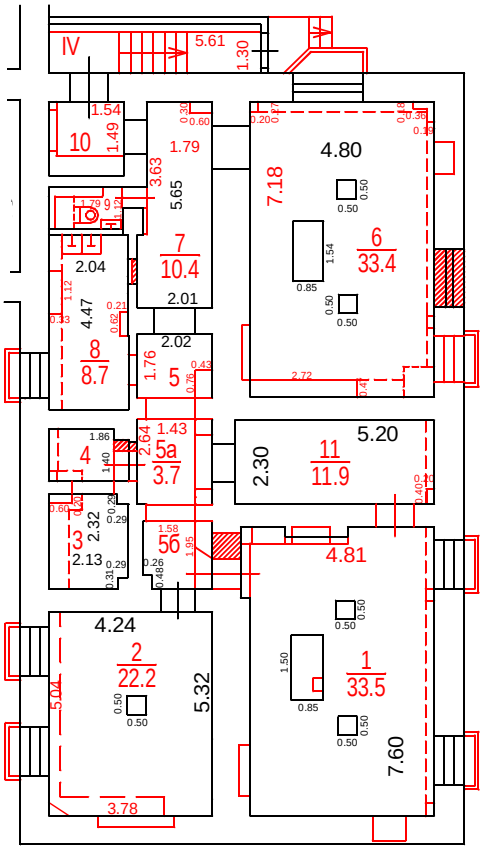

Разрешение на произведенное переоборудование не предъявлено

В кварт. пом. № IV

ГБУ МосгорБТИ

" 27 " 03 2023 г.

Исполнитель Сухинина С.В.

Проверил Попова В.И.

Поэтажный план составлен по состоянию на

" 27 " 03 2023 г.

" 24 " 05 2023 г.

ДОКУМЕНТ ПОДПИСАН ЭЛЕКТРОННОЙ ПОДПИСЬЮ

Сертификат: 00B150F25955E29F3B507176EF333D44A3
Владелец: ГОСУДАРСТВЕННОЕ БЮДЖЕТНОЕ УЧРЕЖДЕНИЕ ГОРОДА МОСКВЫ МОСКОВСКОЕ ГОРОДСКОЕ БЮРО ТЕХНИЧЕСКОЙ ИНВЕНТАРИЗАЦИИ
Сотрудник: Гавиловская Нина Дмитриевна
Действителен: с 25.04.2022 15:47:00 по 19.07.2023 15:47:00

Масштаб 1:200