ГБУ МосгорБТИ
Инженерное управление

ПОЭТАЖНЫЙ ПЛАН

по адресу: (местоположению) Российская Федерация, город Москва, внутригородская территория муниципальный округ Отрадное, Алтуфьевское шоссе


домовл.(вл.) - дом 35
нужное подчеркнуть

корпус 1 строение (сооружение) -
нужное подчеркнуть

на часть 3 этажа помещ. (квартира) I м/м 237- I м/м 248, I м/м 250- I м/м 285

квартал № 3145 Северо-Восточный АО г.Москвы

3 ЭТАЖ

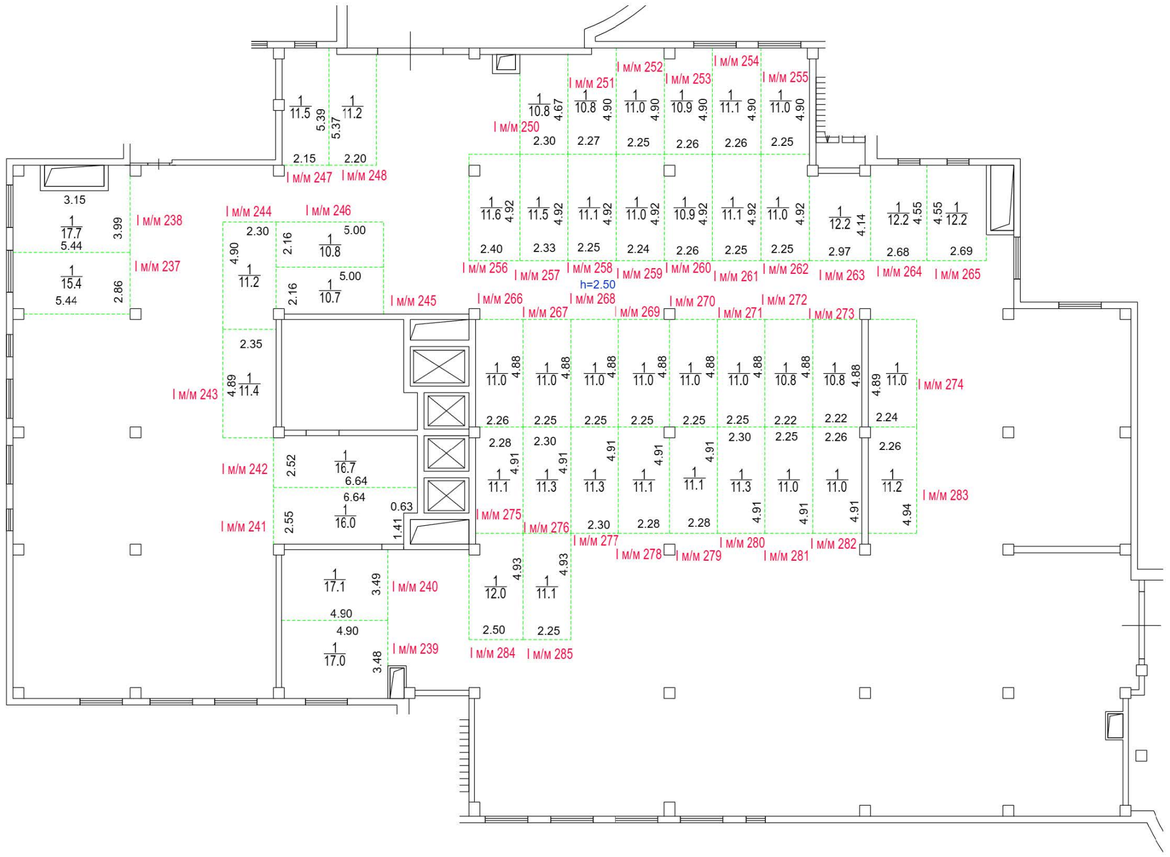

Поэтажный план составлен по состоянию на

" 22 " 01 2025 г.

" 03 " 02 2025 г.

Масштаб 1:200

ГБУ МосгорБТИ
Инженерное управление

ПОЭТАЖНЫЙ ПЛАН

по адресу: (местоположению) Российская Федерация, город Москва, внутригородская территория муниципальный округ Отрадное, Алтуфьевское шоссе


домовл.(вл.) - дом 35
(кухня подчеркнуть)

корпус 1 строение (сооружение) -
(кухня подчеркнуть)

на часть 7 этажа помещ. (квартира) I

квартал № 3145 Северо-Восточный АО г.Москвы

7 ЭТАЖ

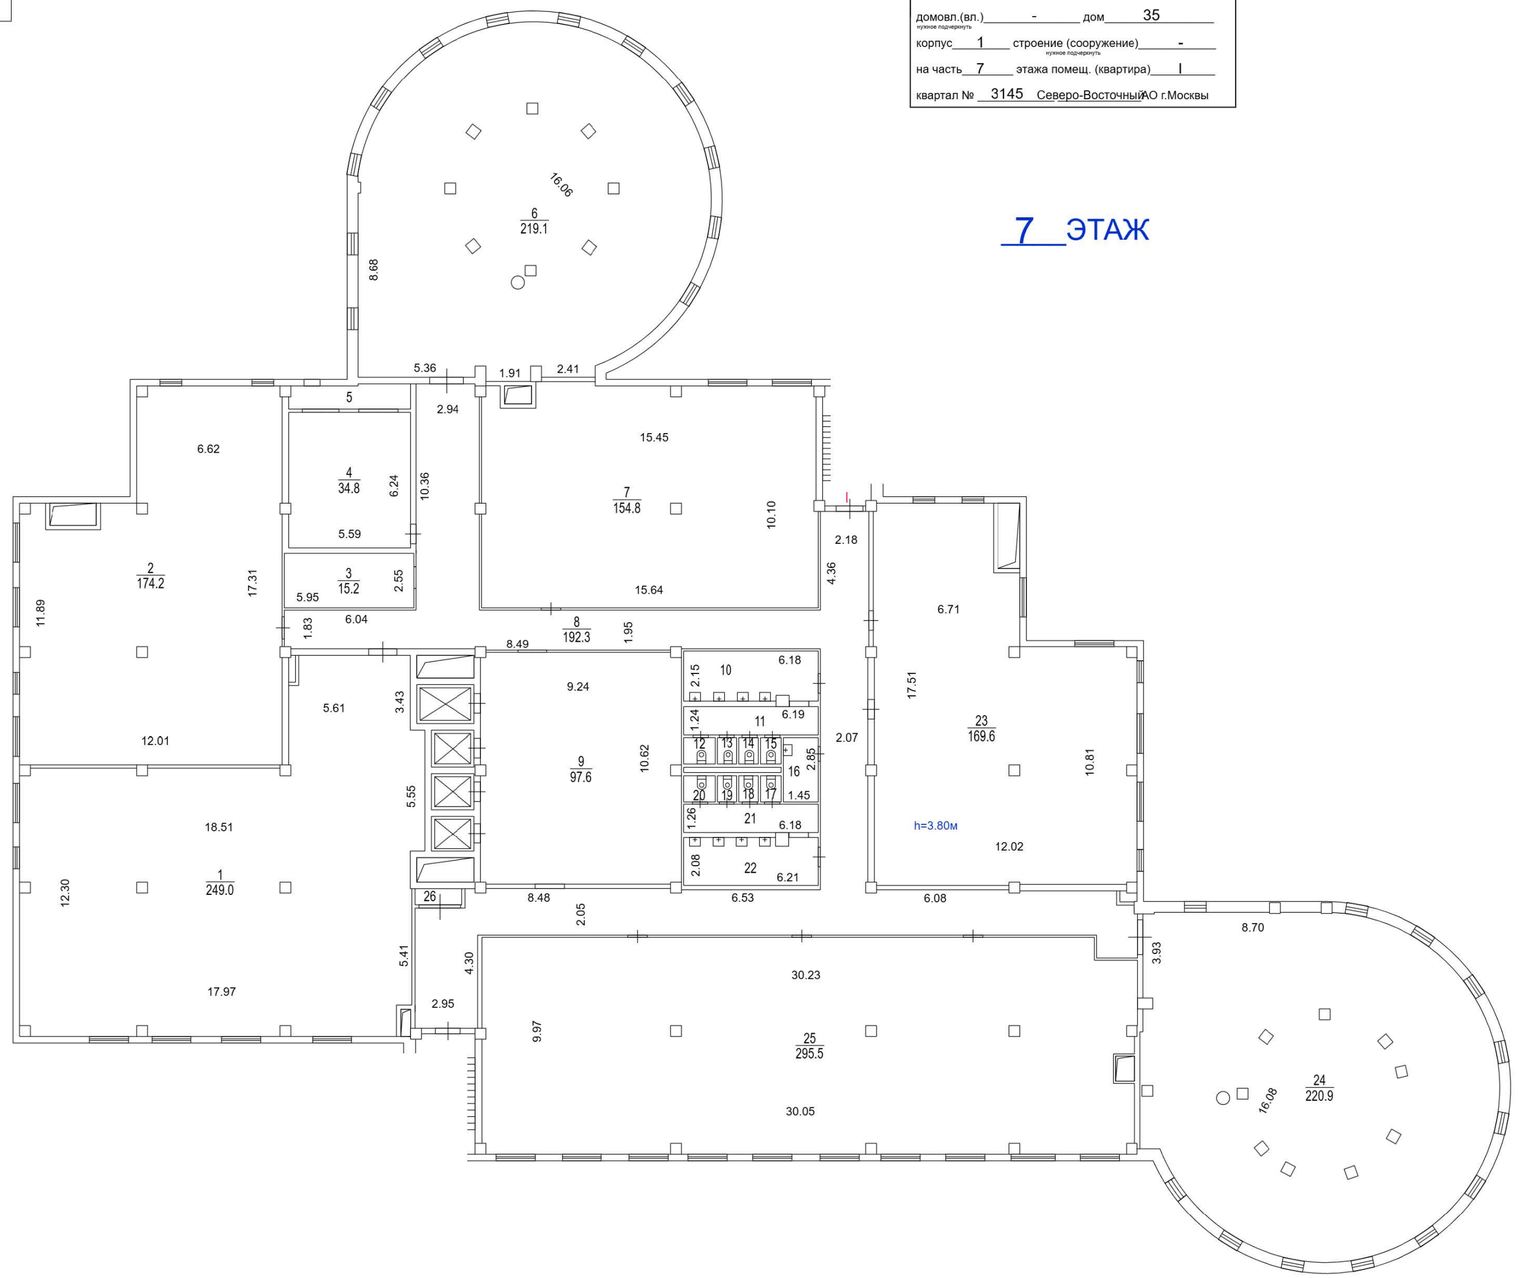

Масштаб 1:200

Поэтажный план составлен по состоянию на

" 22 " 01 2025 г.

" 03 " 02 2025 г.

ГБУ МосгорБТИ
Инженерное управление

ПОЭТАЖНЫЙ ПЛАН

по адресу: (местоположению) Российская Федерация, город Москва, внутригородская территория муниципальный округ Отрадное, Алтуфьевское шоссе


домовл.(вл.) - дом 35
нужное подчеркнуть

корпус 1 строение (сооружение) -
нужное подчеркнуть

на часть 8 этажа помещ. (квартира) II

квартал № 3145 Северо-Восточный АО г.Москвы

8 ЭТАЖ

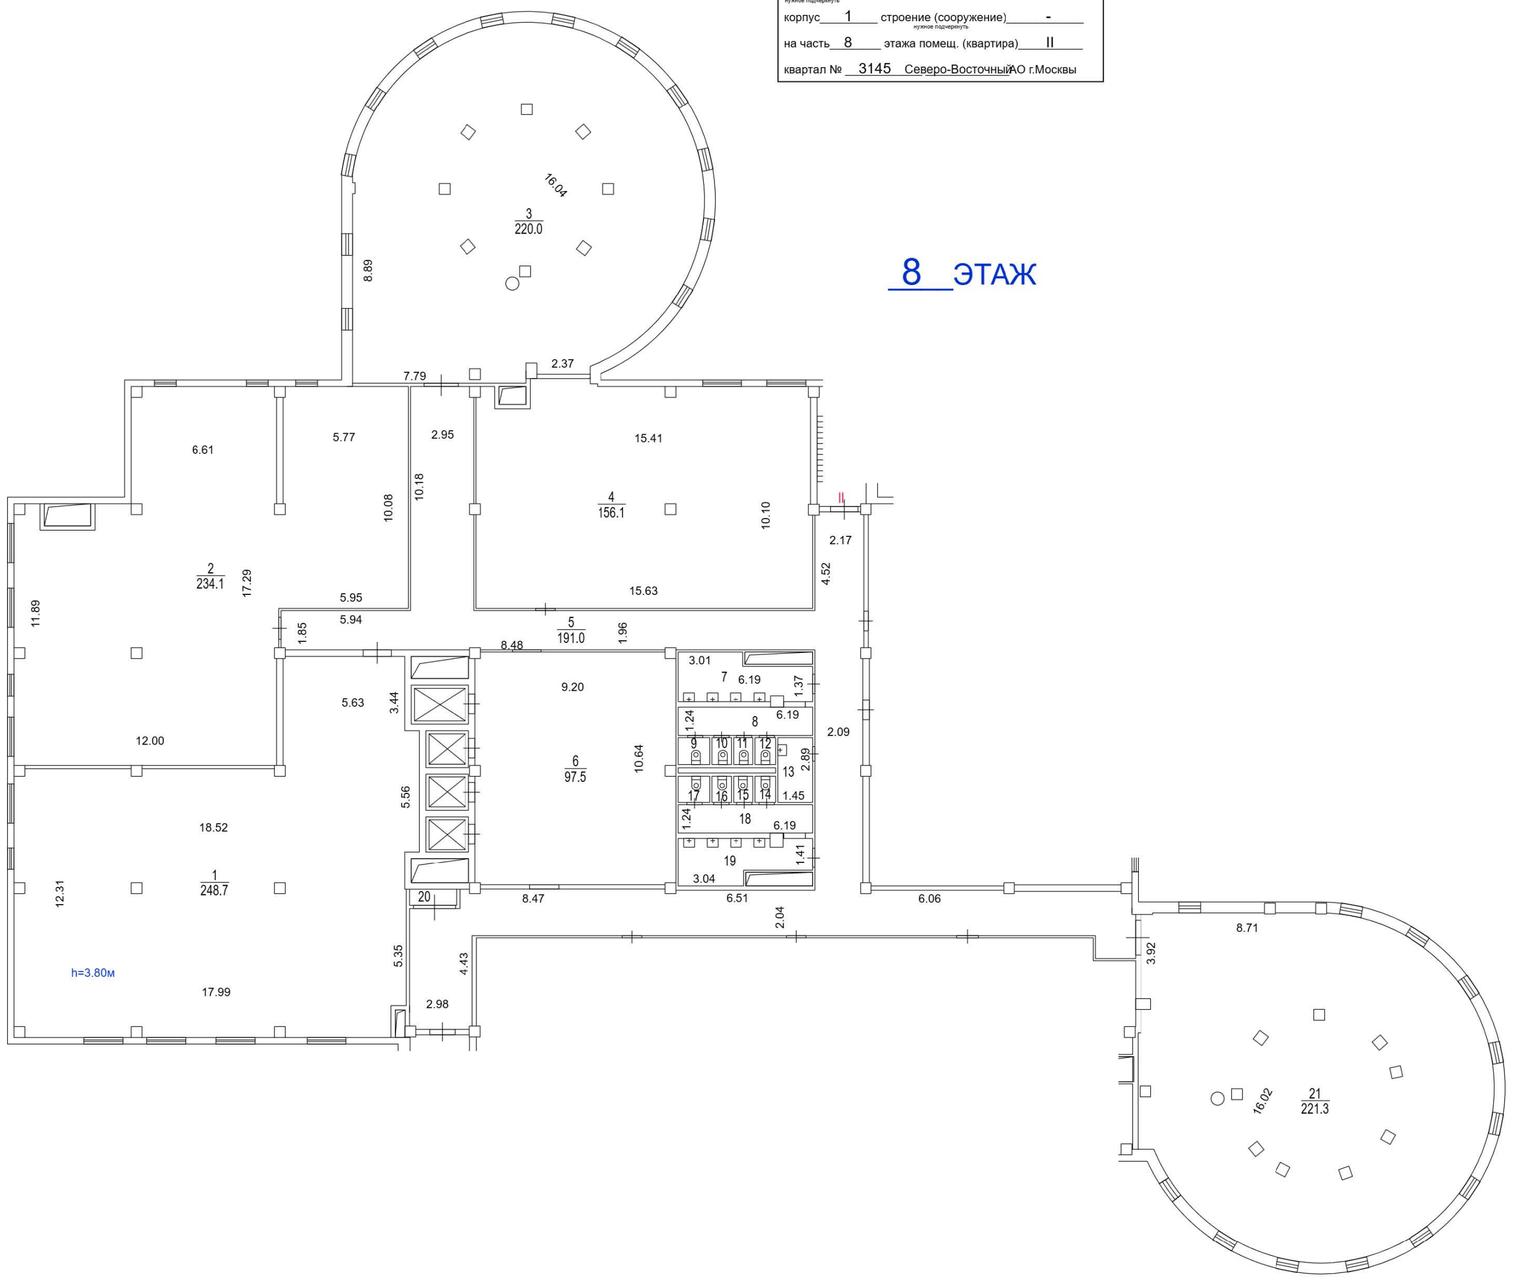

Масштаб 1:200

Поэтажный план составлен по состоянию на
" 22 " 01 2025 г.
" 03 " 02 2025 г.

ДОКУМЕНТ ПОДПИСАН ЭЛЕКТРОННОЙ ПОДПИСЬЮ

Сертификат: 00B64E7F5114A327FCECC77565C4C495EA
Владелец: **Гавиловская Нина Дмитриевна**
Сотрудник: **Гавиловская Нина Дмитриевна**
Действителен: с 10.09.2024 13:23:20 по 04.12.2025 13:23:20