ГБУ МосгорБТИ
Управление
централизованных работ

ПОЭТАЖНЫЙ ПЛАН

по адресу: улица Космонавтов
наименование ул. (просп., бульв. и т.д.)

домовл.(вл.) --- дом 14
нужное подчеркнуть


корпус 1 строение (сооружение)
нужное подчеркнуть

на часть подвал этажа помещ. (квартира) I

квартал № 3226 Северо-Восточный АО г.Москвы

11226

ПОДВАЛ

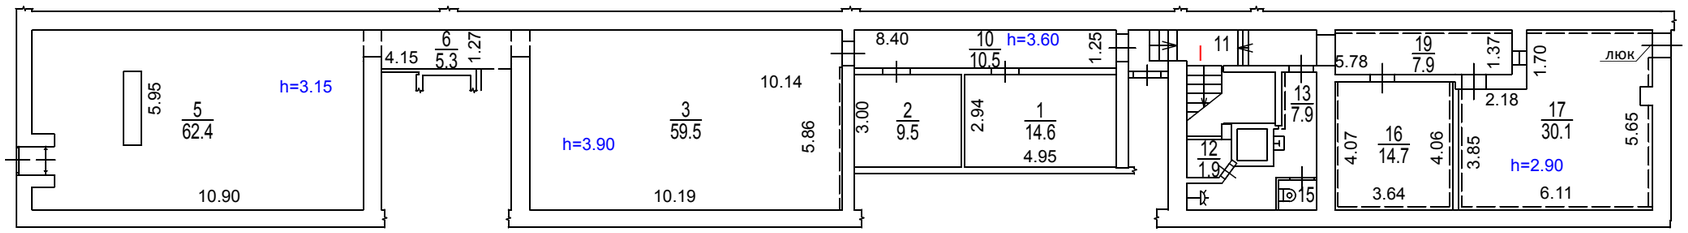

Поэтажный план составлен по состоянию на
" 07 " 12 2020 г.

15.07.2021

Масштаб 1:200

ДОКУМЕНТ ПОДПИСАН ЭЛЕКТРОННОЙ ПОДПИСЬЮ

Сертификат: 0223428400B6AC9791410ECF8B9C1DDE1A
Владелец: **ГБУ МосгорБТИ**
Сотрудник: **Гавиловская Нина Дмитриевна**
Действителен: с 20.01.2021 10:52:01 по 01.01.2022 11:01:01