ПОЭТАЖНЫЙ ПЛАН

по адресу: г. Зеленоград. проспект Генерала Алексеева
наименование ул. (просп., бульв. и т.д.)

домовл.(вл.)___---___ дом__6__
нужное подчеркнуть

корпус__---__ строение (сооружение)__---__
нужное подчеркнуть


на часть_подв._ этажа помещ. (квартира)_I_

квартал № _4335_ Зеленоградский АО г.Москвы

2117100

ПОДВАЛ

№20 Первое территориальное управление ГБУ МосгорБТИ

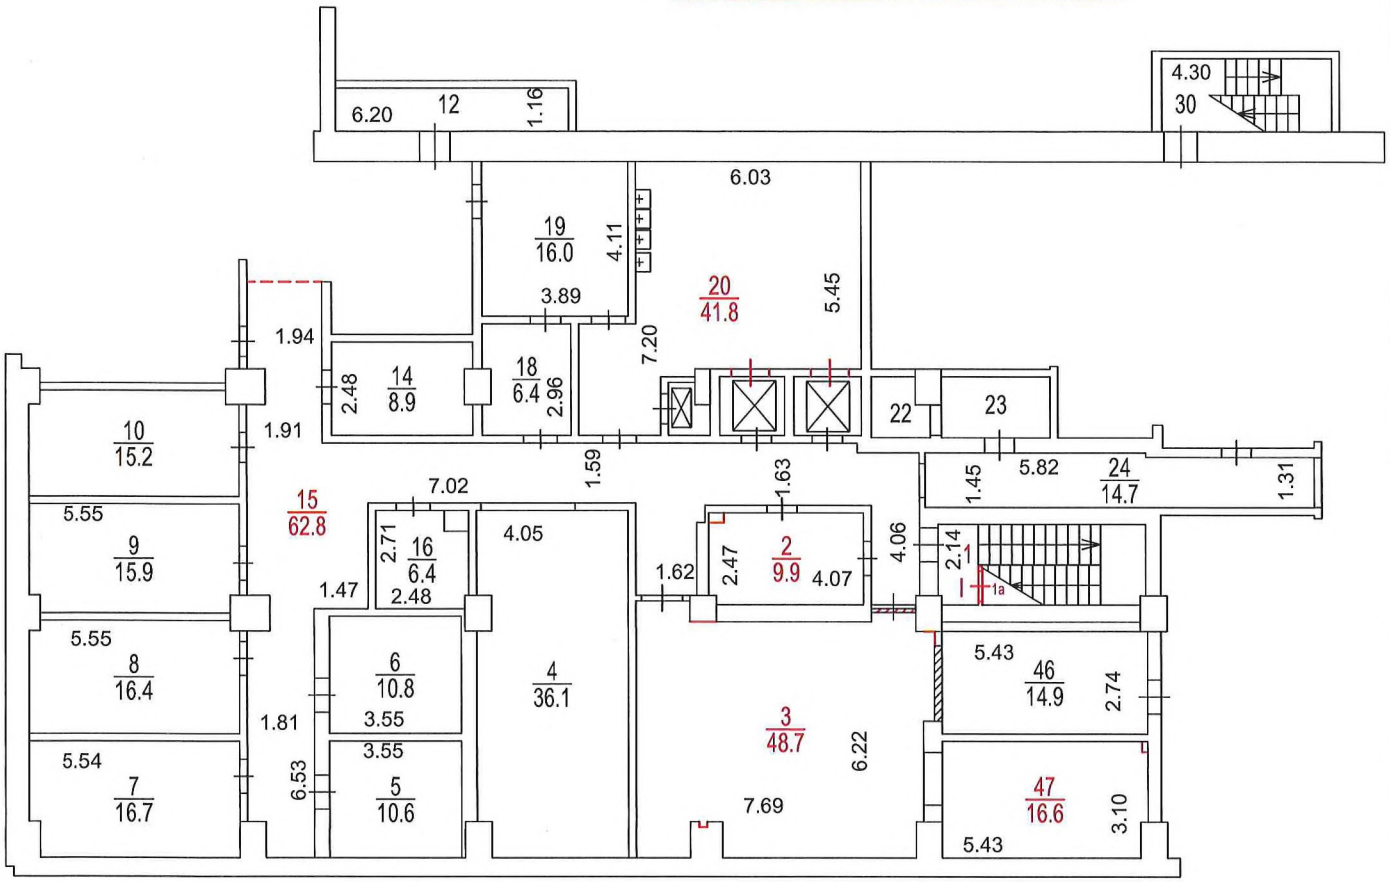

Сведениями о соблюдении требований пункта 4 части 17 статьи 51 Градостроительного кодекса Российской Федерации ГБУ МосгорБТИ не располагает

№ 06 50 316499

Поэтажный план составлен по состоянию на

"__3__" ____июля_____ 2020_ г.

П/план снял _Мальцев П.М._____

Проверил _Волкова Е.В._____

"__29__" ____июля_____ 2020_ г.

Руководитель группы по инвентаризации строений и сооружений 4-го инженерного отдела Первого ТУ Е.В. Волкова

Масштаб 1:200

ПОЭТАЖНЫЙ ПЛАН

по адресу: г. Зеленоград. проспект Генерала Алексеева
наименование ул. (просп., бульв. и т.д.)

домовл.(вл.)____---____ дом___6____
нужное подчеркнуть

корпус__---__ строение (сооружение)__---__
нужное подчеркнуть


на часть_1_ этажа помещ. (квартира)_I_

квартал № _4335_ Зеленоградский АО г.Москвы

2117100

1 ЭТАЖ

№20 Первое территориальное управление ГБУ МосгорБТИ

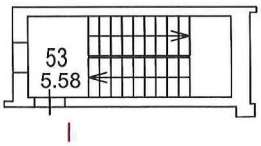

№ 06 50 316499

Поэтажный план составлен по состоянию на

"_3_" ___июля___ 2020 г.

П/план снял _Жевлакова Т.О._____

Проверил _Волкова Е.В._____

"_29_" ___июля___ 2020 г.

Руководитель группы по инвентаризации строений и сооружений 4-го инженерного отдела Первого ТУ Е.В. Волкова

Масштаб 1:200

ПОЭТАЖНЫЙ ПЛАН

по адресу: г. Зеленоград. проспект Генерала Алексеева
наименование ул. (просп., бульв. и т.д.)

домовл.(вл.) --- дом 6
нужное подчеркнуть

корпус --- строение (сооружение) ---
нужное подчеркнуть


на часть 2 этажа помещ. (квартира) I

квартал № 4335 Зеленоградский АО г.Москвы

2117100

2 ЭТАЖ

№20 Первое территориальное управление ГБУ МосгорБТИ

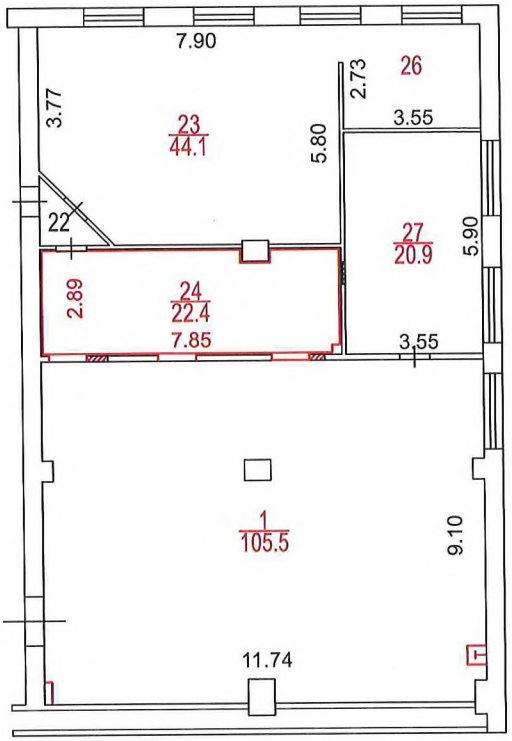

Сведениями о соблюдении требований пункта 4 части 17 статьи 51 Градостроительного кодекса Российской Федерации ГБУ МосгорБТИ не располагает

№ 06 50 316499

Поэтажный план составлен по состоянию на

"_3_" ____июля_____ 2020 г.

П/план снял _Жевлакова Т.О._____

Проверил _Волкова Е.В._____

"_29_" ____июля_____ 2020 г.

Руководитель группы по инвентаризации строений и сооружений 4-го инженерного отдела Первого ТУ Е.В. Волкова

Масштаб 1:200