ГБУ МосгорБТИ
Управление
централизованных работ

ПОЭТАЖНЫЙ ПЛАН

по адресу: Мосфильмовская улица
наименование ул. (просп., бульв. и т.д.)

домовл.(вл.) --- дом 55
нужное подчеркнуть


корпус _____ строение (сооружение) _____
нужное подчеркнуть

на часть 2 этажа помещ. (квартира) LII

квартал № 2539 Западный АО г.Москвы

310220

2 ЭТАЖ

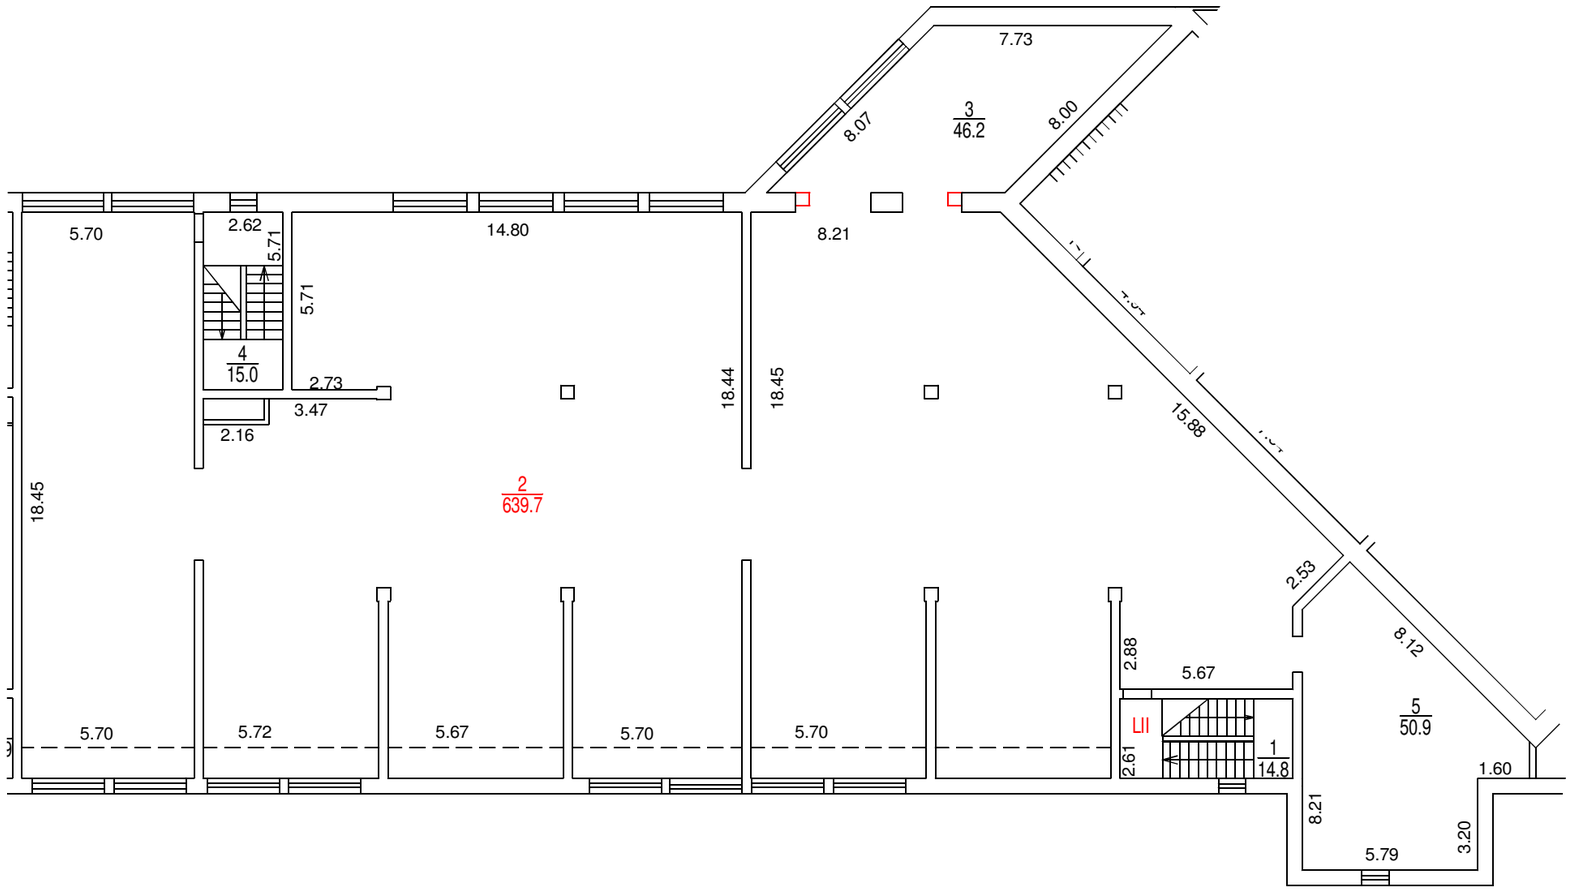

Разрешение на произведенное переоборудование не предъявлено
В кварт. пом. № LII
ГБУ МосгорБТИ
" 16 " 03 2022 г.
Исполнитель Зубанова С.В.
Проверил Кузнецова Е.В.

Поэтажный план составлен по состоянию на
" 16 " 03 2022 г.
П/план снял Зубанова С.В.
Проверил Кузнецова Е.В.
" 28 " 03 2022 г.

ДОКУМЕНТ ПОДПИСАН ЭЛЕКТРОННОЙ ПОДПИСЬЮ
Сертификат: 336323BDFD61FBFAD0FB4848481FD186E8506813
Владелец: ГОСУДАРСТВЕННОЕ БЮДЖЕТНОЕ УЧРЕЖДЕНИЕ ГОРОДА МОСКВЫ МОСКОВСКОЕ ГОРОДСКОЕ БЮРО ТЕХНИЧЕСКОЙ ИНВЕНТАРИЗАЦИИ
Сотрудник: Гавиловская Нина Дмитриевна
Действителен: с 21.12.2021 11:26:38 по 21.03.2023 11:26:38

Масштаб 1:200