ГБУ МосгорБТИ
Управление
Центализованных работ

ПОЭТАЖНЫЙ ПЛАН

по адресу: Сколковское шоссе
наименование ул. (просп., бульв. и т.д.)

домовл.(вл.) --- дом 32
нужное подчеркнуть


корпус 1 строение (сооружение) _____
нужное подчеркнуть

на часть 1 этажа помещ. (квартира) V

квартал № 2496 Западный АО г.Москвы

320102

1 ЭТАЖ

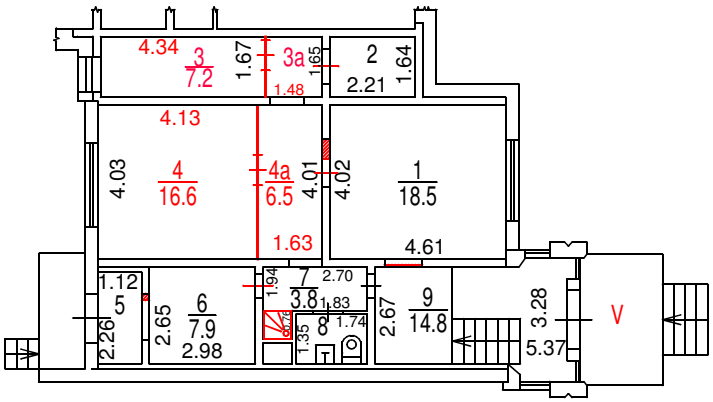

Разрешение на произведенное переоборудование не предъявлено

В кварт. пом. № V

ГБУ МосгорБТИ

" 19 " апреля 2021 г.

Исполнитель Беленкова Е.В.

Проверил Попова В.И.

Поэтажный план составлен по состоянию на

" 19 " 04 2021 г.

14.05.2021г.

ДОКУМЕНТ ПОДПИСАН ЭЛЕКТРОННОЙ ПОДПИСЬЮ

Сертификат: 0223428400B6AC9791410ECF8B9C1DDE1A
Владелец: ГБУ МосгорБТИ
Сотрудник: Гавиловская Нина Дмитриевна
Действителен: с 20.01.2021 10:52:01 по 01.01.2022 11:01:01

Масштаб 1:200