ГБУ МосгорБТИ
Инженерное управление

ПОЭТАЖНЫЙ ПЛАН

по адресу: Российская Федерация, город Москва
наименование (субъект, город, округ, улица и т.п.)
внутригородская территория
наименование (субъект, город, округ, улица и т.п.)
муниципальный округ Донской
наименование (субъект, город, округ, улица и т.п.)
улица Орджоникидзе
наименование (субъект, город, округ, улица и т.п.)


домовл.(вл.) _____ - _____ дом 5
нужное подчеркнуть

корпус 3 строение (сооружение) _____ -
нужное подчеркнуть

на часть подвала этажа помещ. (квартира) II

квартал № 1230 Южный АО г.Москвы

ПОДВАЛ

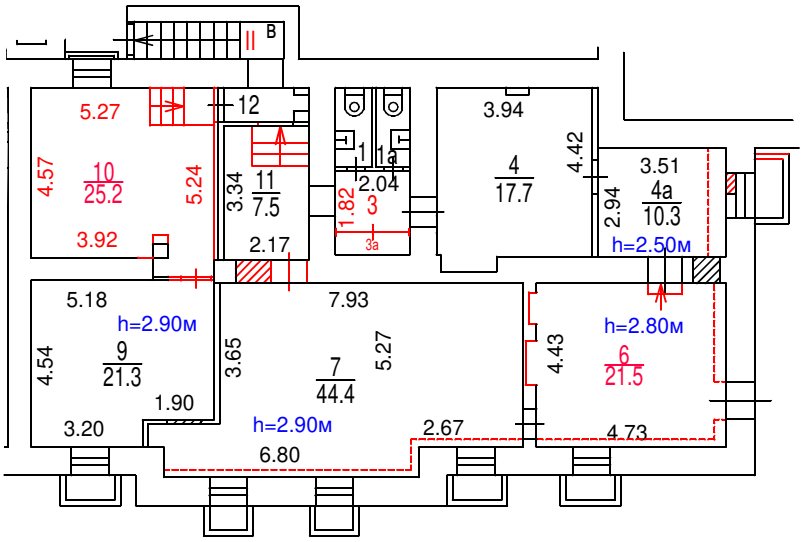

Разрешение на произведенное переоборудование не предъявлено
В кварт. / пом. № пом. II
ГБУ МосгорБТИ
" 22 " января 2024 г.
Исполнитель Плотников Ю.С.
Проверил Балицкая С.П.

Поэтажный план составлен по состоянию на
" 22 " января 2024 г.
" 29 " февраля 2024 г.

Масштаб 1:200

ДОКУМЕНТ ПОДПИСАН ЭЛЕКТРОННОЙ ПОДПИСЬЮ

Сертификат: 00B2F41FE337EF9370738FAED30E5E0A16
Владелец: Назин Станислав Владимирович
Сотрудник: Назин Станислав Владимирович
Действителен: с 09.10.2023 10:39:00 по 01.01.2025 10:39:00