ПОЭТАЖНЫЙ ПЛАН

по адресу: Российская Федерация, город Москва,
наименование (субъект, город, округ, улица и т.п.)
внутригородская территория муниципальный
наименование (субъект, город, округ, улица и т.п.)
округ Пресненский,
наименование (субъект, город, округ, улица и т.п.)
Мукомольный проезд
наименование (субъект, город, округ, улица и т.п.)

домовл.(вл.) --- дом 5
нужное подчеркнуть


корпус 1 строение (сооружение) ---
нужное подчеркнуть

на часть п этажа помещ. (квартира) I

квартал № 810 Центральный АО г.Москвы

ГБУ МосгорБТИ
Инженерное управление

ПОДВАЛ

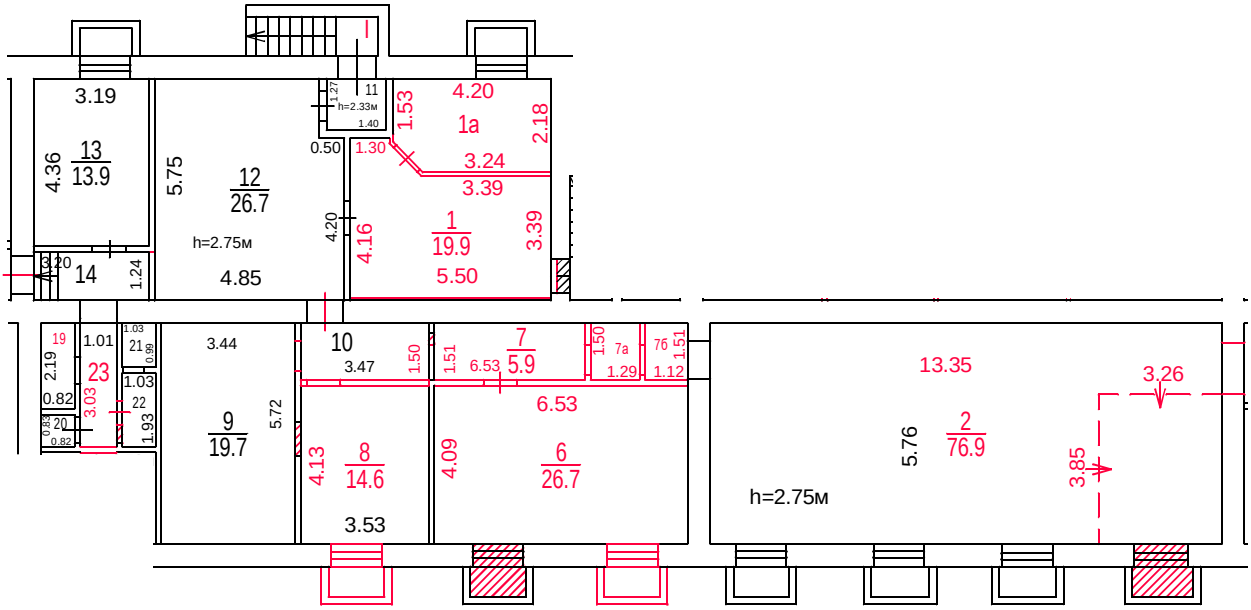

Разрешение на произведенное переоборудование не предъявлено
В кварт. пом. № I
ГБУ МосгорБТИ
" 21 " 09 2023 г.
Исполнитель Зорин А.В.
Проверил Механцева Н.В.

ДОКУМЕНТ ПОДПИСАН ЭЛЕКТРОННОЙ ПОДПИСЬЮ

Сертификат: 780F5DA2D5FF825BA728794144DAD81A
Владелец: Ревякин Алексей Александрович
Сотрудник: Ревякин Алексей Александрович
Действителен: с 30.03.2023 14:58:00 по 22.06.2024 14:58:00

Поэтажный план составлен по состоянию на
" 21 " 09 2023 г.
П/план снял Зорин А.В.
Проверил Механцева Н.В.
" 06 " 12 2023 г.

Масштаб 1:200