ГБУ МосгорБТИ
Инженерное управление

ПОЭТАЖНЫЙ ПЛАН

по адресу: (местоположению) Российская Федерация, город Москва, внутригородская территория муниципальный округ Солнцево, Волынская улица


домовл.(вл.) - дом 10
нужное подчеркнуть

корпус - строение (сооружение) -
нужное подчеркнуть

на часть 1 этажа помещ. (квартира) VIII

квартал № 3947 Западный АО г.Москвы

1 ЭТАЖ

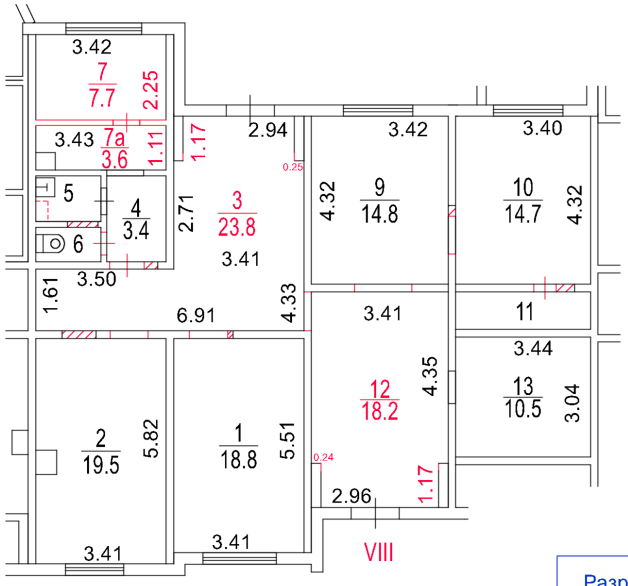

Разрешение на произведенное переоборудование не предъявлено
В кварт. пом. № VIII
ГБУ МосгорБТИ
" 1 " февраля 2024 г.
Исполнитель Зорин А.В.
Проверил Ткачев Н.И.

ДОКУМЕНТ ПОДПИСАН ЭЛЕКТРОННОЙ ПОДПИСЬЮ

Сертификат: 780F5DA2D5FF825BA728794144DAD81A
Владелец: **Ревякин Алексей Александрович**
Сотрудник: **Ревякин Алексей Александрович**
Действителен: с 30.03.2023 14:58:00 по 22.06.2024 14:58:00

Поэтажный план составлен по состоянию на
" 1 " февраля 2024 г.
П/план снял Зорин А.В.
Проверил Ткачев Н.И.
" 30 " мая 2024 г.

Масштаб 1:200