ПОЭТАЖНЫЙ ПЛАН

по адресу: Российская Федерация, город Москва,
наименование (субъект, город, округ, улица и т.п.)
внутригородская территория
наименование (субъект, город, округ, улица и т.п.)
муниципальный округ Хамовники
наименование (субъект, город, округ, улица и т.п.)
улица Хамовнический Вал
наименование (субъект, город, округ, улица и т.п.)

домовл.(вл.)_____ дом 32
нужное подчеркнуть


корпус --- строение (сооружение) ---
нужное подчеркнуть

на часть цокольн. этажа помещ. (квартира) IV

квартал № 478 Центральный АО г.Москвы

ЦОКОЛЬНЫЙ ЭТАЖ

№ 4 ГБУ МосгорБТИ Инженерное управление

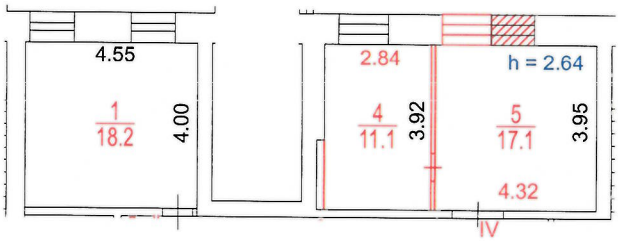

Разрешение на произведенное переоборудование не предъявлено

В кварт. пом. № IV

ГБУ МосгорБТИ

" 22 " сентября 2023 г.

Исполнитель Решетова И.Н.

Проверил Попова В.И.

Поэтажный план составлен по состоянию на

" 22 " сентября 2023 г.

П/план снял Решетова И.Н.

Проверил Попова В.И.

" 25 " сентября 2023 г.

Масштаб 1:200