ГБУ МосгорБТИ
Инженерное управление

ПОЭТАЖНЫЙ ПЛАН

по адресу: 4-я улица Марьиной Рощи
наименование ул. (просп., бульв. и т.д.)


домовл.(вл.) --- дом 23/25
нужное подчеркнуть

корпус --- строение (сооружение) ---
нужное подчеркнуть

на часть 1 этажа помещ. (квартира) 1/1

квартал № 883 Северо-Восточный АО г.Москвы

1 ЭТАЖ

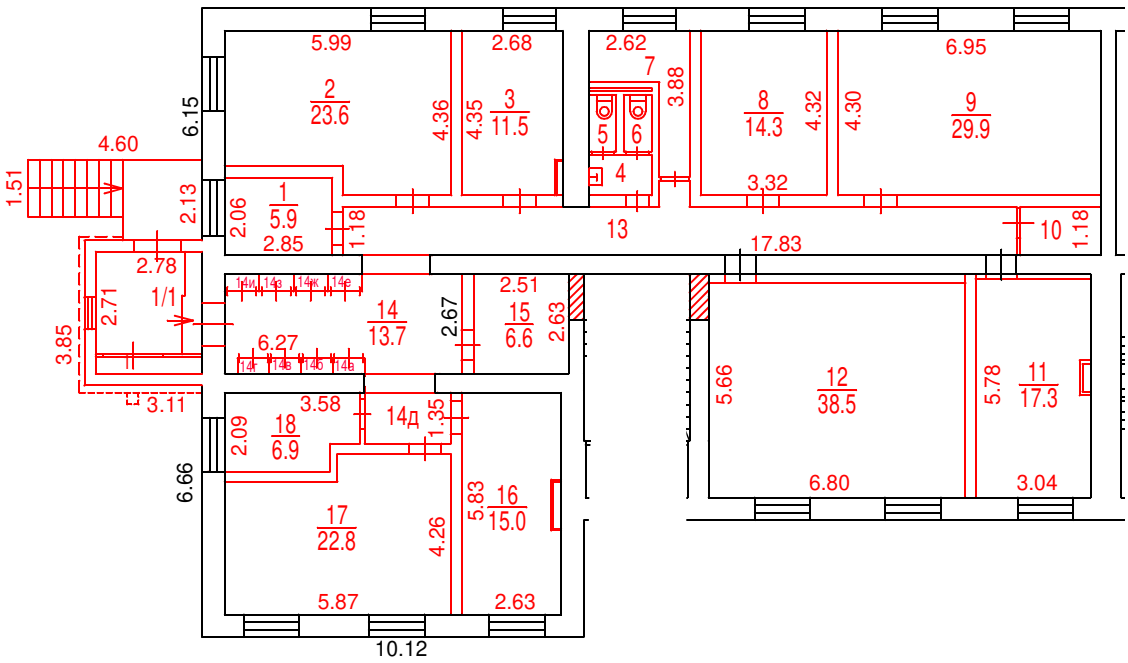

Разрешение на произведенное переоборудование и (или) перепланировку в ГБУ МосгорБТИ не предъявлено

Поэтажный план составлен по состоянию на
" 16 " 01 2025 г.

Поэтажный план сформирован
" 22 " 01 2025 г.

Масштаб 1:200

ДОКУМЕНТ ПОДПИСАН ЭЛЕКТРОННОЙ ПОДПИСЬЮ

Сертификат: 00B9E0939FA88F03F6B4BDCF504D869304
Владелец: Кудашов Денис Владимирович
Сотрудник: Кудашов Денис Владимирович
Действителен: с 29.11.2024 13:52:36 по 22.02.2026 13:52:36