ГБУ МосгорБТИ
Инженерное управление

ПОЭТАЖНЫЙ ПЛАН

по адресу: Российская Федерация, город Москва
наименование (субъект, город, округ, улица и т.п.)
внутригородская территория
наименование (субъект, город, округ, улица и т.п.)
муниципальный округ Перово
наименование (субъект, город, округ, улица и т.п.)
улица 1-я Владимирская
наименование (субъект, город, округ, улица и т.п.)


домовл.(вл.) --- дом 41
нужное подчеркнуть

корпус _____ строение (сооружение) _____
нужное подчеркнуть

на часть подв. этажа помещ. (квартира) I

квартал № 1819 В АО г.Москвы

ПОДВАЛ

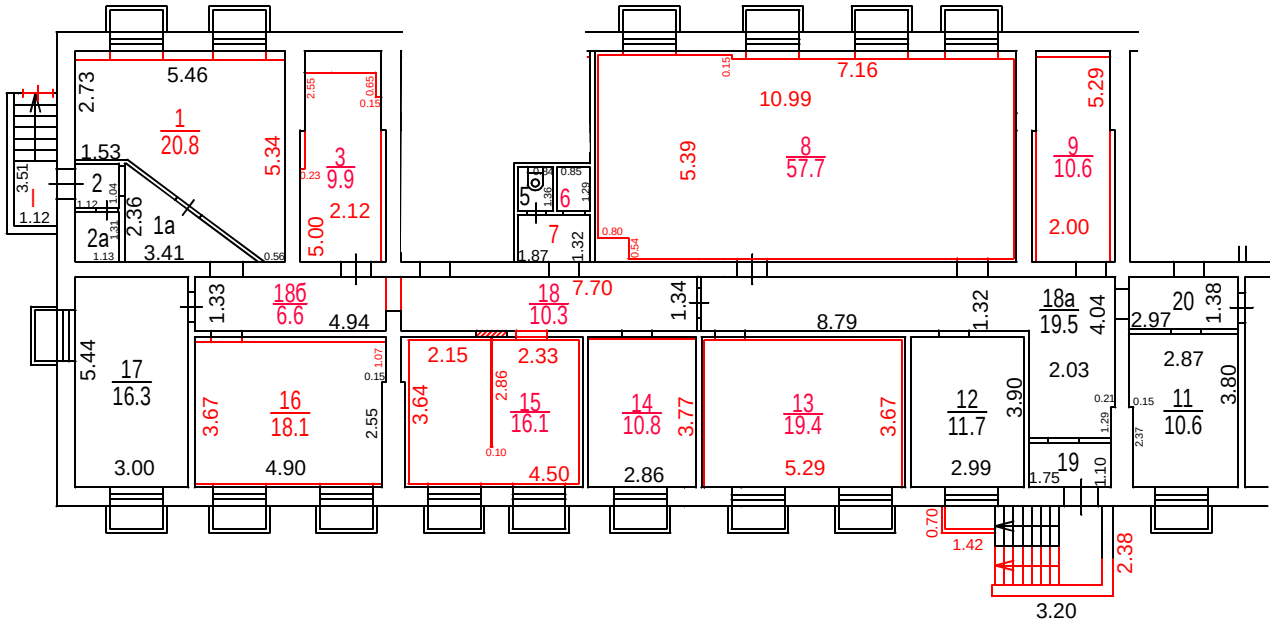

ДОКУМЕНТ ПОДПИСАН ЭЛЕКТРОННОЙ ПОДПИСЬЮ

Сертификат: 780F5DA2D5FF825BA728794144DAD81A
Владелец: **Ревякин Алексей Александрович**
Сотрудник: **Ревякин Алексей Александрович**
Действителен: с 30.03.2023 14:58:00 по 22.06.2024 14:58:00

Масштаб 1:200

Разрешение на произведенное переоборудование не предъявлено
В кварт. пом. № I
ГБУ МосгорБТИ
" 31 " 07 2023 г.
Исполнитель Жулькова С.В.
Проверил Гнеушев М.А.

Поэтажный план составлен по состоянию на
" 31 " июля 2023 г.
П/план снял Жулькова С.В.
Проверил Гнеушев М.А.
" 23 " 11 2023 г.