
ГБУ МосгорБТИ
Инженерное управление

ПОЭТАЖНЫЙ ПЛАН

по адресу: Российская Федерация, город Москва,
(наименование (субъект, город, округ, улица и т.п.))
внутригородская территория
(наименование (субъект, город, округ, улица и т.п.))
муниципальный округ Дмитровский,
(наименование (субъект, город, округ, улица и т.п.))
Лобненская улица
(наименование (субъект, город, округ, улица и т.п.))

домовл.(вл.) --- дом 2
(нужное подчеркнуть)
корпус --- строение (сооружение) ---
(нужное подчеркнуть)
на часть подвал этажа помещ. (квартира) I
квартал № 2819 Северный АО г.Москвы

подвал

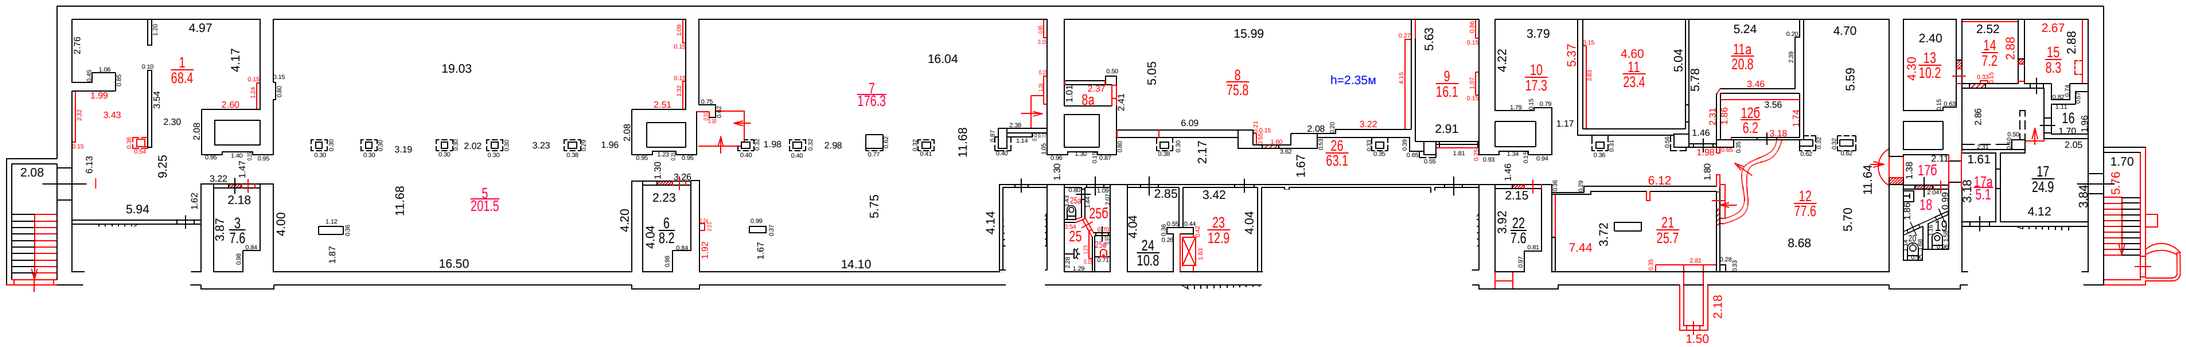

Разрешение на произведенное переоборудование не предъявлено
В кварт. / пом. № I
ГБУ МосгорБТИ
" 15 " 06 2023 г.
Исполнитель Гурьянова Е.В.
Проверил Попова В.И.

Поэтажный план составлен по состоянию на
" 15 " 06 2023 г.
" 20 " 06 2023 г.

ДОКУМЕНТ ПОДПИСАН ЭЛЕКТРОННОЙ ПОДПИСЬЮ

Сертификат: 00B150F25955E29F3B507176EF333D44A3
Владелец: ГОСУДАРСТВЕННОЕ БЮДЖЕТНОЕ УЧРЕЖДЕНИЕ ГОРОДА МОСКВЫ МОСКОВСКОЕ ГОРОДСКОЕ БЮРО ТЕХНИЧЕСКОЙ ИНВЕНТАРИЗАЦИИ
Сотрудник: Гавиловская Нина Дмитриевна
Действителен: с 25.04.2022 15:47:00 по 19.07.2023 15:47:00