ГБУ МосгорБТИ
Инженерное управление

ПОЭТАЖНЫЙ ПЛАН

по адресу: Российская Федерация,
наименование (субъект, город, округ, улица и т.п.)
город Москва, внутригородская территория
наименование (субъект, город, округ, улица и т.п.)
муниципальный округ Алексеевский,
наименование (субъект, город, округ, улица и т.п.)
улица Кибальчича
наименование (субъект, город, округ, улица и т.п.)


домовл.(вл.) --- дом 4/6
нужное подчеркнуть

корпус _____ строение (сооружение) _____
нужное подчеркнуть

на часть 1 этажа помещ. (квартира) XII

квартал № 3218 СВ АО г.Москвы

1 ЭТАЖ

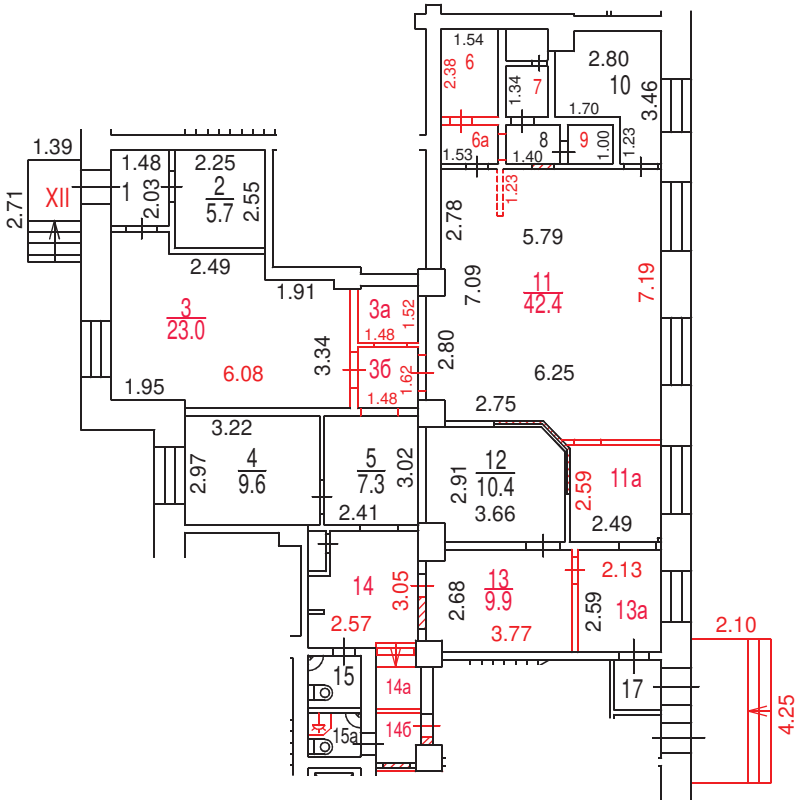

Разрешение на произведенное переоборудование и (или) перепланировку в ГБУ МосгорБТИ не предъявлено

Масштаб 1:200

ПОЭТАЖНЫЙ ПЛАН

по адресу: Российская Федерация,
наименование (субъект, город, округ, улица и т.п.)
город Москва, внутригородская территория
наименование (субъект, город, округ, улица и т.п.)
муниципальный округ Алексеевский,
наименование (субъект, город, округ, улица и т.п.)
улица Кибальчича
наименование (субъект, город, округ, улица и т.п.)


домовл.(вл.) --- дом 4/6
нужное подчеркнуть

корпус _____ строение (сооружение) _____
нужное подчеркнуть

на часть 2 этажа помещ. (квартира) I

квартал № 3218 СВ АО г.Москвы

2 ЭТАЖ

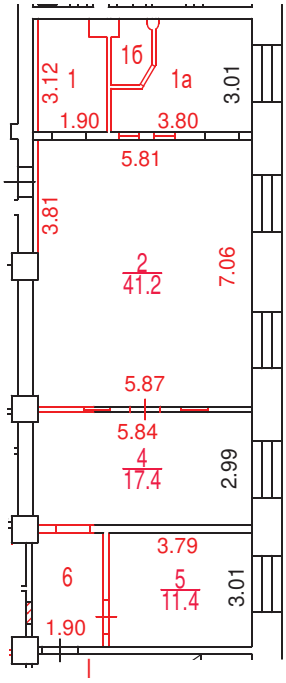

Разрешение на произведенное переоборудование и (или) перепланировку в ГБУ МосгорБТИ не предъявлено

Поэтажный план составлен по состоянию на

"19" августа 2024 г.

"29" августа 2024 г.

ДОКУМЕНТ ПОДПИСАН ЭЛЕКТРОННОЙ ПОДПИСЬЮ

Сертификат: 00B2F41FE337EF9370738FAED30E5E0A16
Владелец: **Назин Станислав Владимирович**
Сотрудник: **Назин Станислав Владимирович**
Действителен: с 09.10.2023 10:39:00 по 01.01.2025 10:39:00

Масштаб 1:200